


NOVO MAAR SP. Z O.O.

Kraków, ul. Bobrzyńskiego 37,
12 262 74 06
www.osiedleuropejskie.pl


**OSIEDLE EUROPEJSKIE - OBSZAR C
BUDYNEK - A - "KOPENHAGA"**

PROJEKTANT: **B2 STUDIO Sp. z o.o. Sp. K.**

B2STUDIO
30-011 Kraków
ul. Wroclawska 37a

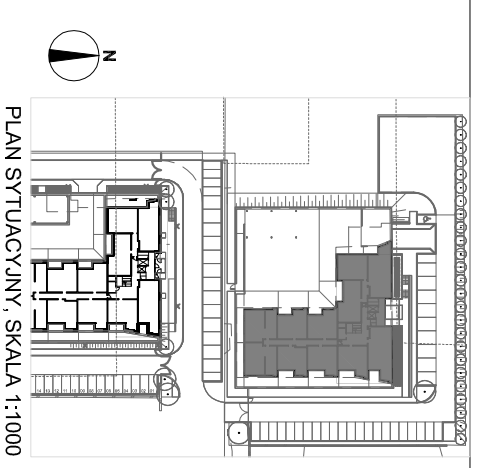

PLAN SYTUACYJNY, SKALA 1:1000

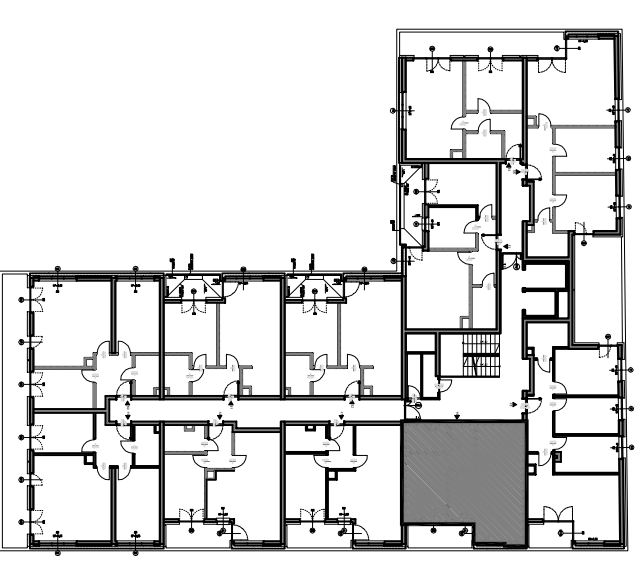


PLAN KONDYGNACJI, SKALA 1:500

POWIERZCHNIA UŻYTKOWA [m ²]		49,57
4.46.1	PRZEDPOKÓJ	4,79
4.46.2	ŁAZIENKA	4,49
4.46.3	POKÓJ	11,58
4.46.4	POKÓJ DZIENNY Z ANEKSEM	28,71
	LOGGIA	6,23
	ILOŚĆ POKOI	2

PIĘTRO IV MIESZKANIE NR

46

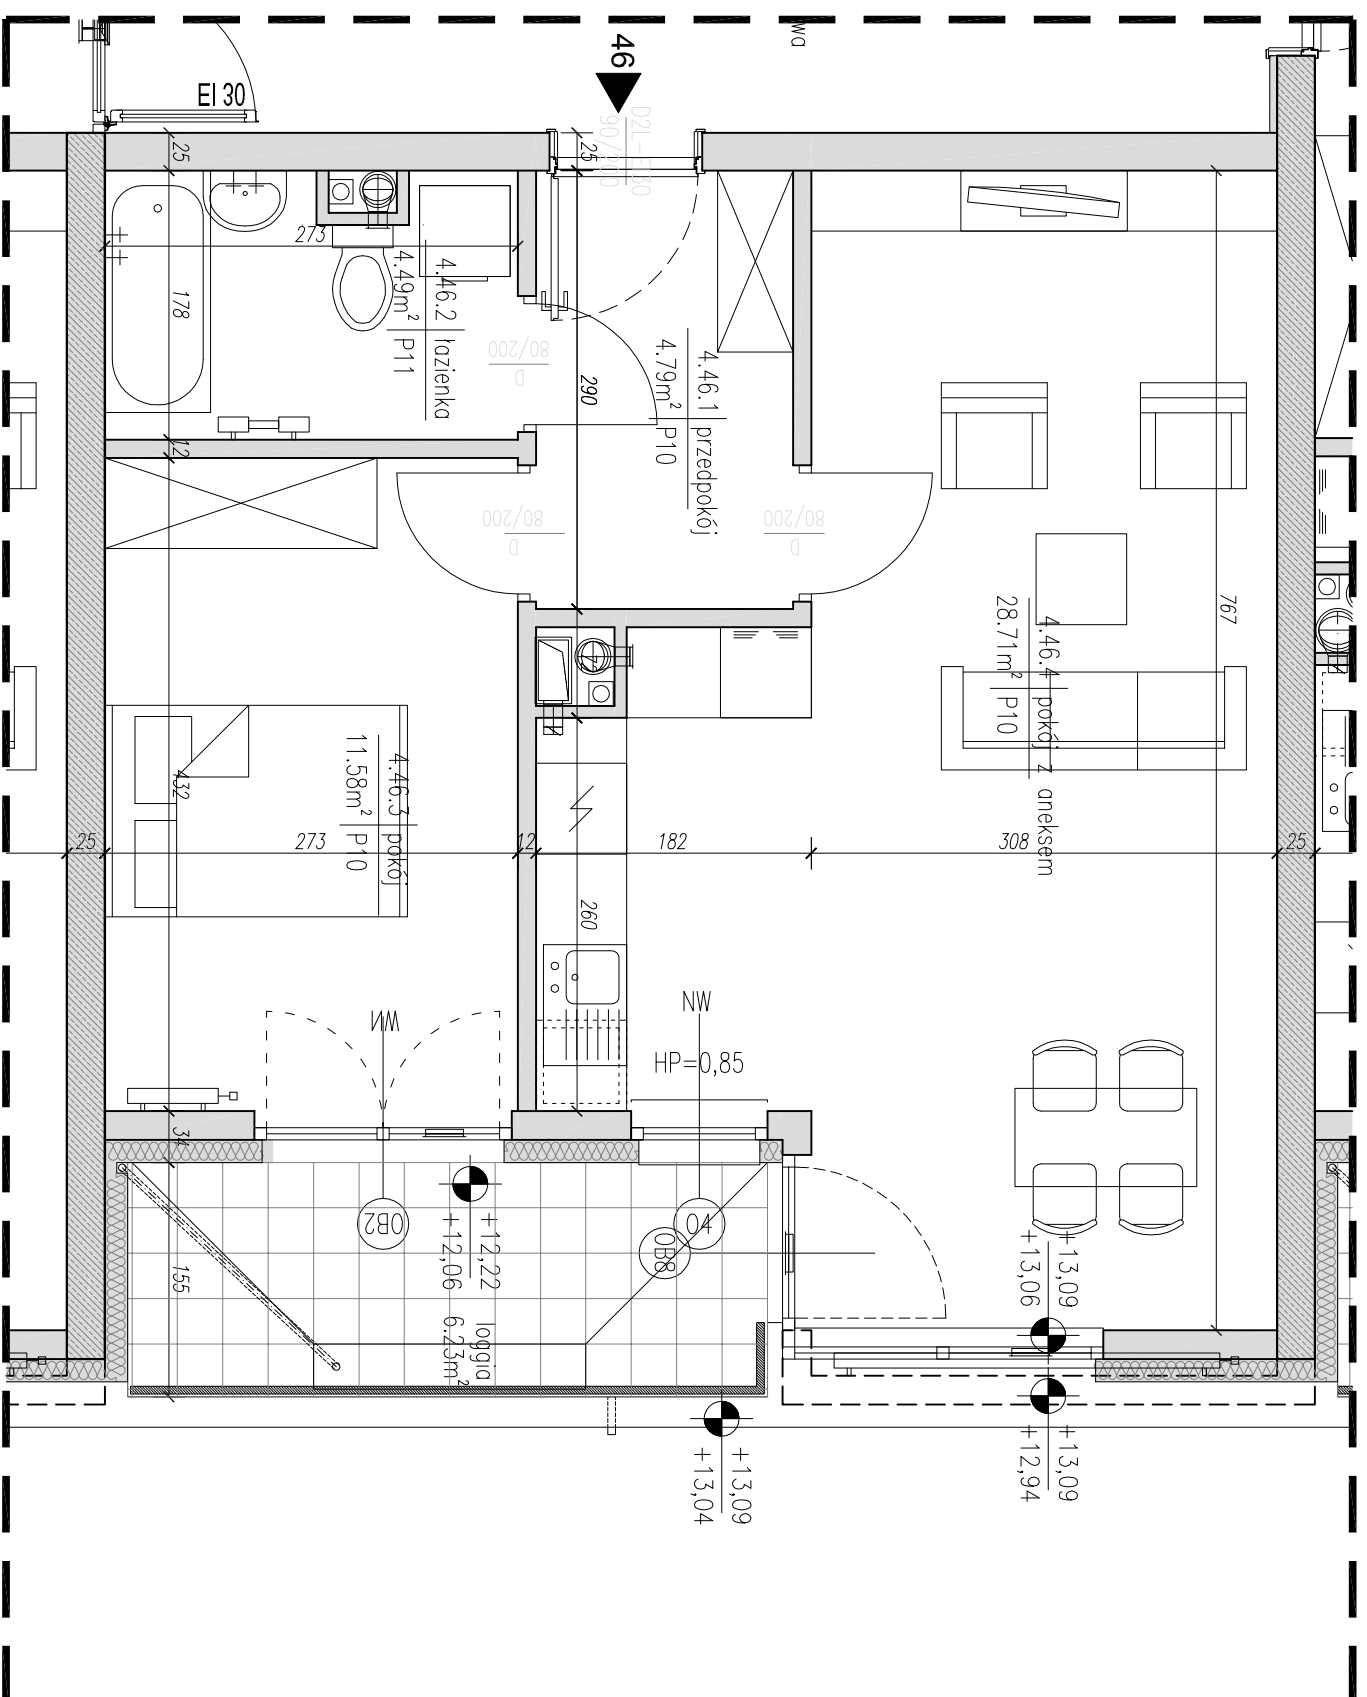

RZUT MIESZKANIA, SKALA 1:50



- ARANŻACJA LOKALU MIESZKALNEGO PRZEDSTAWIONA NA RZUCIE JEST PRZYKŁADOWA.
- POWIERZCHNIA UŻYTKOWA OBLICZANA WEDŁUG NORMY PN-ISO 9836:1997.
- RZUT MIESZKANIA ZOSTAŁ SPORZĄDZONY NA PODSTAWIE PROJEKTU BUDOWLANEGO, ZASTRZEŻA SIĘ MOŻLIWOŚĆ ZMIAN W UKŁADZIE MIESZKAN I PODANYCH POWIERZCHNIACH, ZGODNIE Z ZAPISAMI UMOWY DEWELOPERSKIEJ.
- W ZWIĄZKU W OPRACOWYWIANIEM PROJEKTU WYKONAWCZEGO ZE WZGLĘDÓW KONSTRUKCYJNYCH, INSTALACYJNYCH I ARCHITEKTONICZNYCH MOGĄ WYSTĄPIĆ ZMIANY W ZAKRESIE PIONÓW I KOMINÓW ORAZ KOREKTY OTWORÓW OKIENNYCH.