



NOVO MAAR SP. Z O.O.

Kraków, ul. Bobrzyńskiego 37,
12 262 74 06
www.osiedleuropejskie.pl

**OSIEDLE EUROPEJSKIE - OBSZAR C
BUDYNEK - A - "KOPENHAGA"**


PROJEKTANT: **B2 STUDIO Sp. z o.o. Sp. K.**

B2STUDIO
30-011 Kraków
ul. Wroclawska 37a

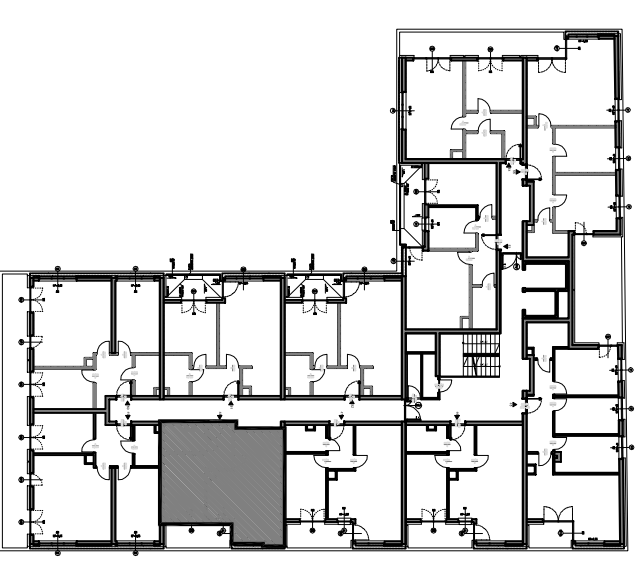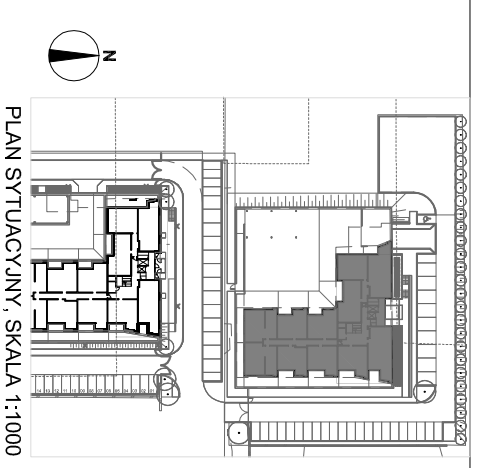


PLAN KONDYGNACJI, SKALA 1:500

POWIERZCHNIA UŻYTKOWA [m ²]		48.20
4.48.1	PRZEDPOKÓJ	4.79
4.48.2	ŁAZIENKA	4.49
4.48.3	POKÓJ	11.58
4.48.4	POKÓJ DZIENNY Z ANEKSEM	27.34
	LOGGIA	6.23
	ILOŚĆ POKOI	2

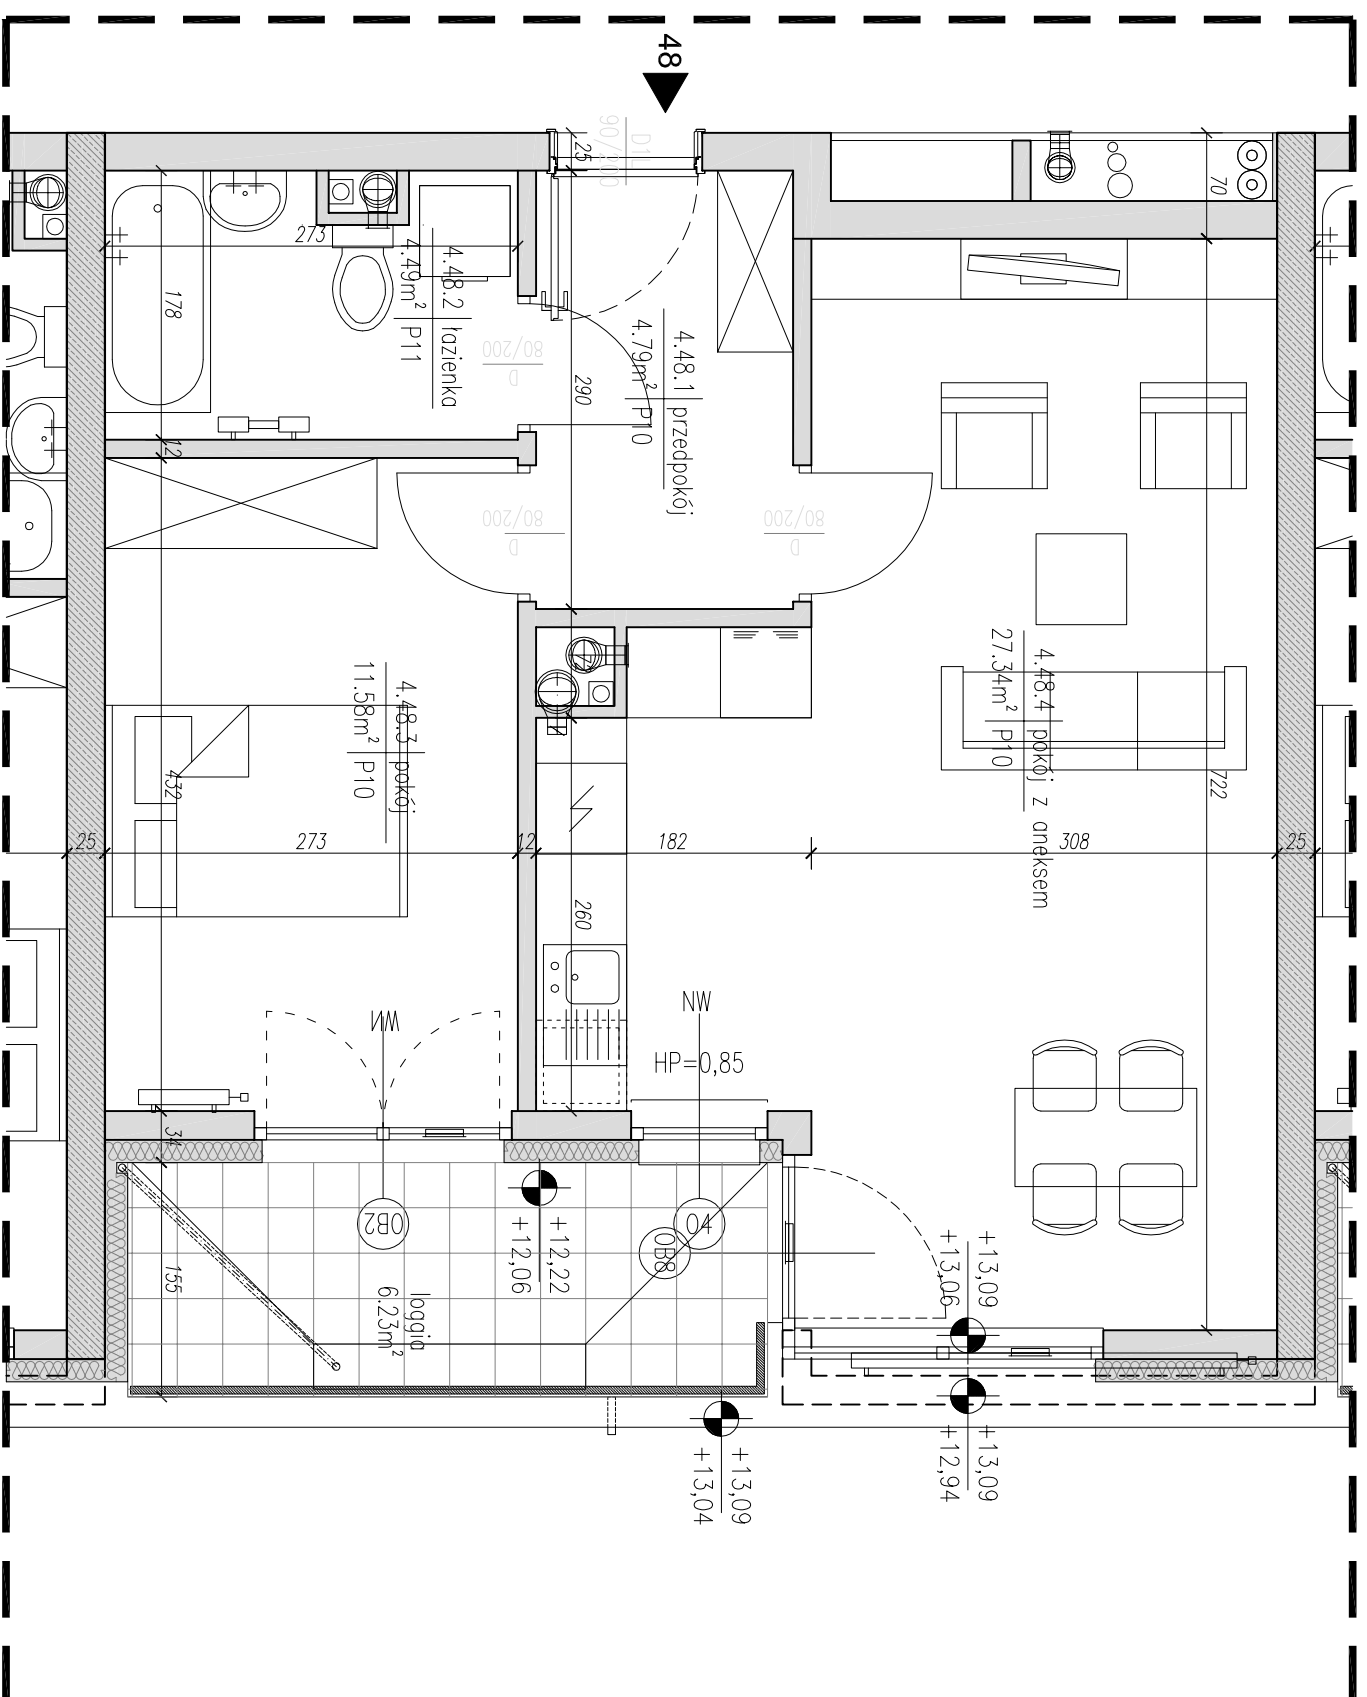

RZUT MIESZKANIA, SKALA 1:50

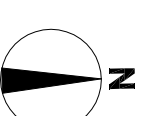

- ARANŻACJA LOKALU MIESZKALNEGO PRZEDSTAWIONA NA RZUCIE JEST PRZYKŁADOWA.
- POWIERZCHNIA UŻYTKOWA OBLICZANA WEDŁUG NORMY PN-ISO 9836:1997.
- RZUT MIESZKANIA ZOSTAŁ SPORZĄDZONY NA PODSTAWIE PROJEKTU BUDOWLANEGO, ZASTRZEŻA SIĘ MOŻLIWOŚĆ ZMIAN W UKŁADZIE MIESZKAN I PODANYCH POWIERZCHNIACH, ZGODNIE Z ZAPISAMI UMOWY DEWELOPERSKIEJ.
- W ZWIĄZKU W OPRACOWYWIANIEM PROJEKTU WYKONAWCZEGO ZE WZGLĘDÓW KONSTRUKCYJNYCH, INSTALACYJNYCH I ARCHITEKTONICZNYCH MOGĄ WYSTĄPIĆ ZMIANY W ZAKRESIE PIONÓW I KOMINÓW ORAZ KOREKTY OTWORÓW OKIENNYCH.

PIĘTRO IV

MIESZKANIE NR

48