

NOVO MAAR SP. Z O.O.

Kraków, ul. Bobrzyńskiego 37,

12 262 74 06

www.osiedleuropejskie.pl


**OSIEDLE EUROPEJSKIE - OBSZAR C
BUDYNEK - A - "KOPENHAGA"**

PROJEKTANT: **B2 STUDIO Sp. z o.o. Sp. K.**



30-011 Kraków

ul. Wrocławska 37a

B2STUDIO

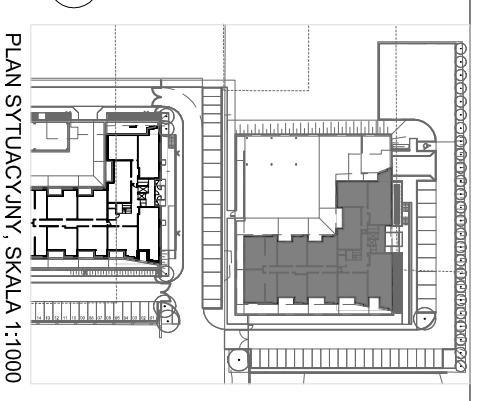

PLAN SYTUACYJNY, SKALA 1:1000

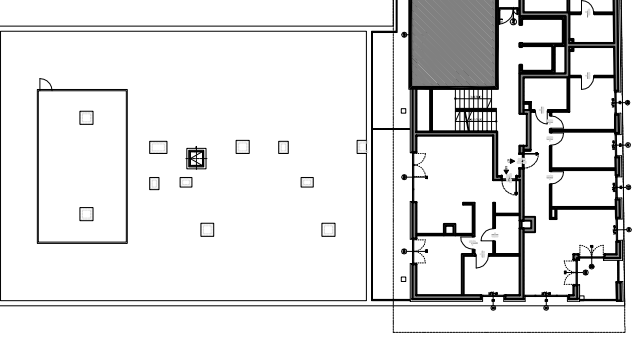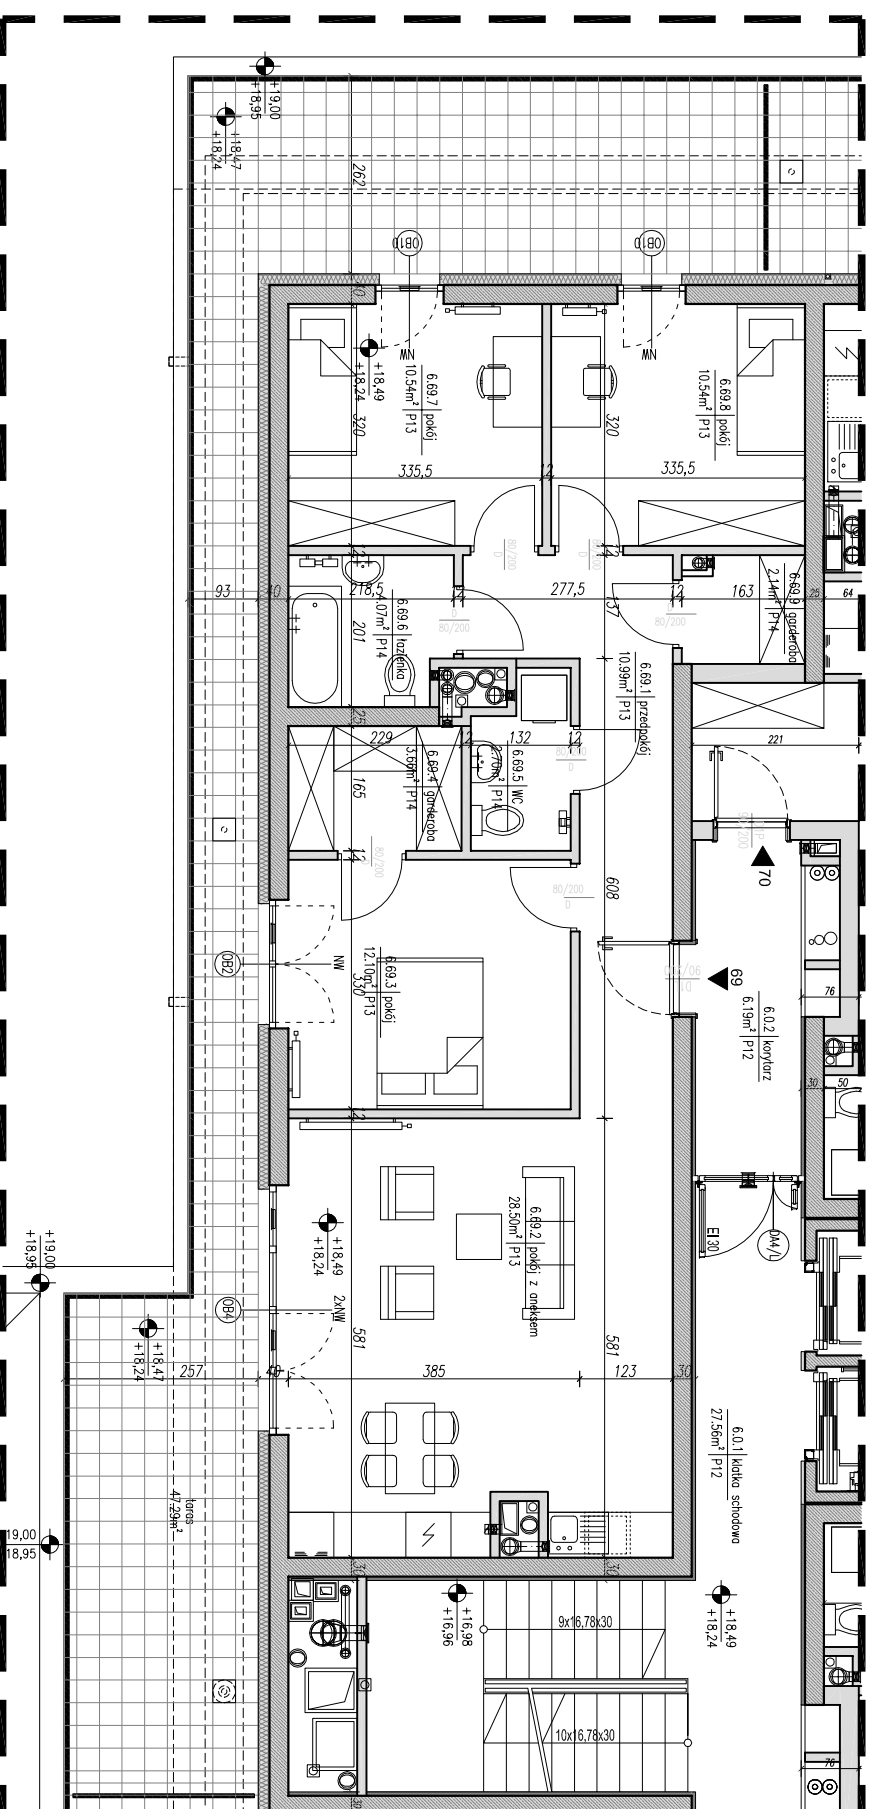

PLAN KONDYGNACJI, SKALA 1:500

POWIERZCHNIA UŻYTKOWA [m²]

6.09.1	PRZEDPOKÓJ	10.99
6.09.2	POKÓJ DZIENNY Z ANEKSEM	28.50
6.09.3	POKÓJ	12.10
6.09.4	GARDEROBA	3.66
6.09.5	WC	2.70
6.09.6	ŁAZIENKA	4.07
6.09.7	POKÓJ	10.54
6.09.8	POKÓJ	10.54
6.09.9	GARDEROBA	2.14
	TARAS	47.29
	ILOŚĆ POKOI	4



RZUT MIESZKANIA, SKALA 1:100



- ARANŻACJA LOKALU MIESZKALNEGO PRZEDSTAWIONA NA RZUCIE JEST PRZYKŁADOWA.
- POWIERZCHNIA UŻYTKOWA OBLICZANA WEDŁUG NORMY PN-ISO 9836:1997.
- RZUT MIESZKANIA ZOSTAŁ SPORZĄDZONY NA PODSTAWIE PROJEKTU BUDOWLANEGO, ZASTRZEŻA SIĘ MOŻLIWOŚĆ ZMIAN W UKŁADZIE MIESZKAN I PODANYCH POWIERZCHNIACH, ZGODNIE Z ZAPISAMI UMOWY DEWELOPERSKIEJ.
- W ZWIĄZKU W OPRACOWYWIANIEM PROJEKTU WYKONAWCZEGO ZE WZGLĘDÓW KONSTRUKCYJNYCH, INSTALACYJNYCH I ARCHITEKTONICZNYCH MOGĄ WYSTĄPIĆ ZMIANY W ZAKRESIE PIONÓW I KOMINÓW ORAZ KOREKTY OTWORÓW OKIENNYCH.

PIĘTRO VI

MIESZKANIE NR

69