

NOVO MAAR SP. Z O.O.

Kraków, ul. Bobrzyńskiego 37,

12 262 74 06

www.osiedleuropejskie.pl


**OSIEDLE EUROPEJSKIE - OBSZAR C
BUDYNEK - A - "KOPENHAGA"**

PROJEKTANT: **B2 STUDIO Sp. z o.o. Sp. K.**


30-011 Kraków

ul. Wroclawska 37a

B2STUDIO

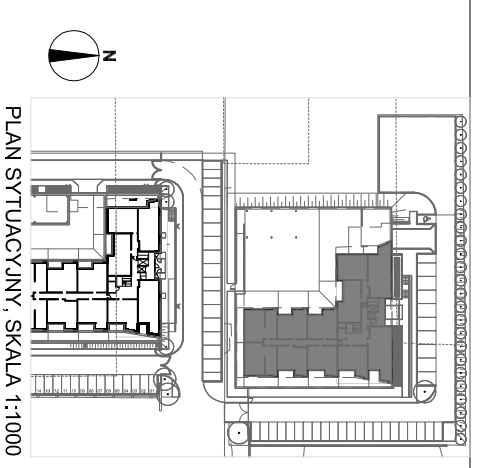

PLAN SYTUACYJNY, SKALA 1:1000

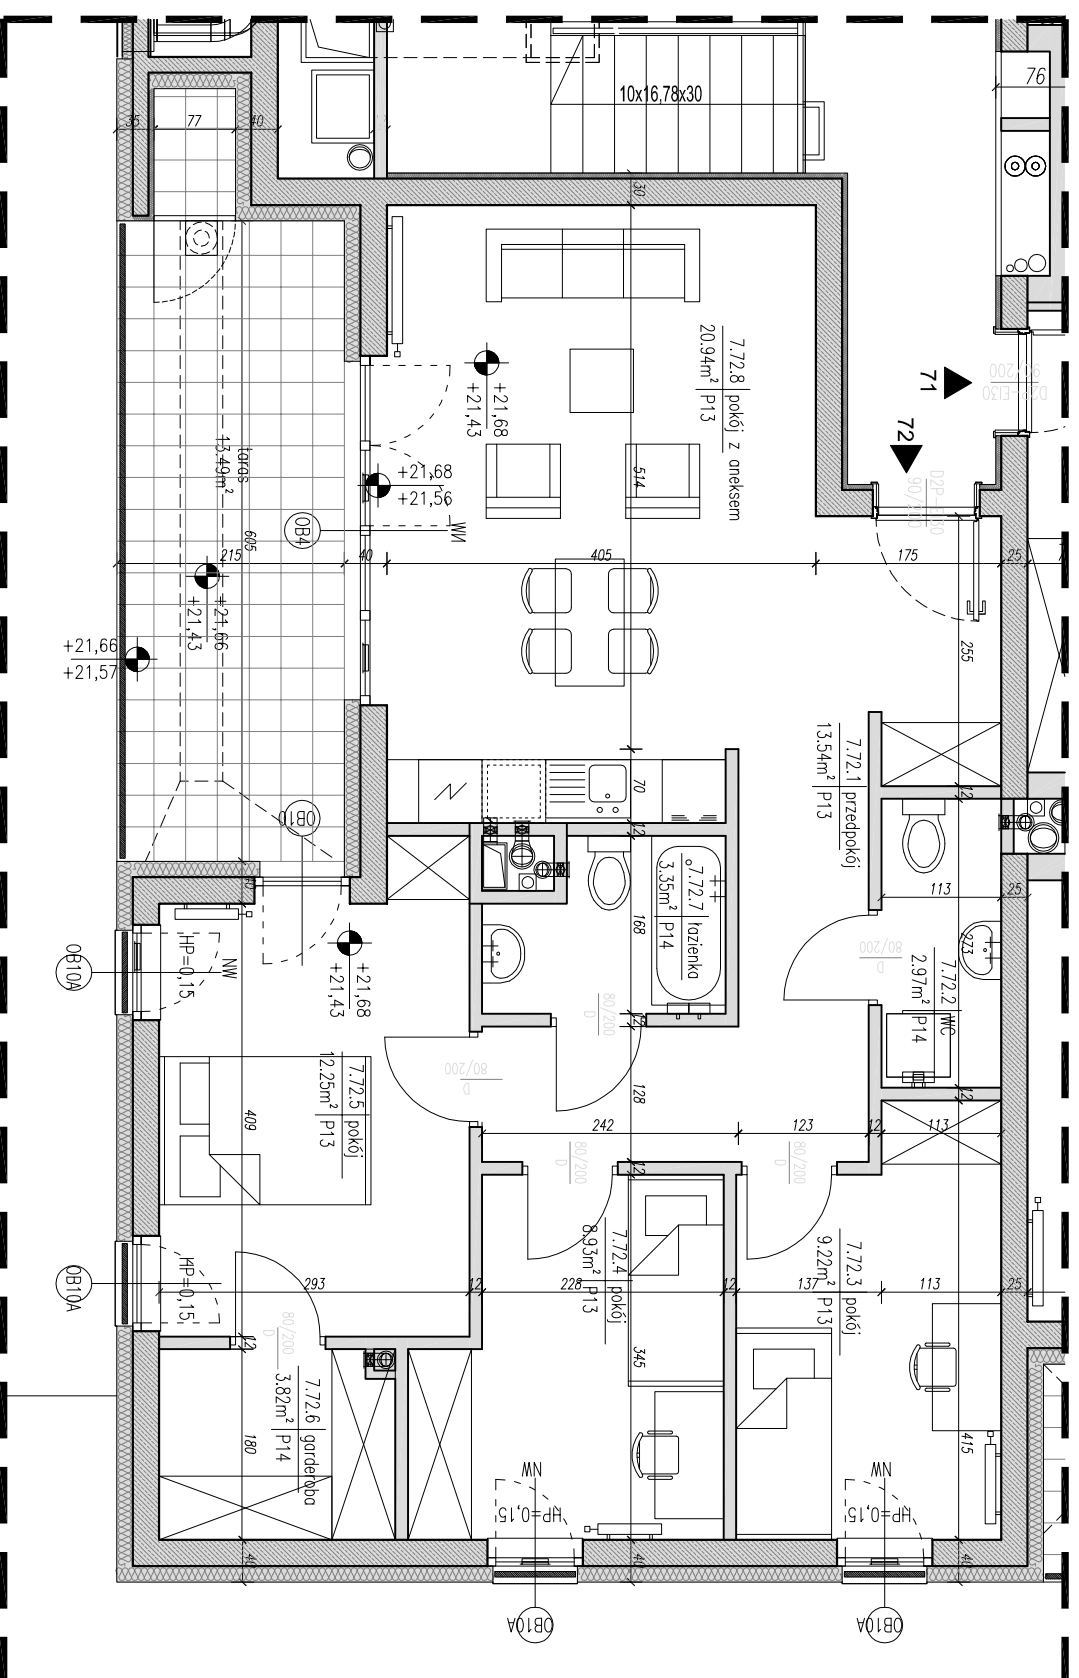

PLAN KONDYGNACJI, SKALA 1:500

POWIERZCHNIA UŻYTKOWA [m²]

POWIERZCHNIA UŻYTKOWA [m ²]	75.02
PRZEDPOKÓJ	13.54
WC	2.97
POKÓJ	9.22
POKÓJ	8.93
POKÓJ	12.25
GARDEROBA	3.82
ŁAZIENKA	3.35
POKÓJ DZIENNY Z ANEKSEM	20.94
TARAS	13.49
ILUŚĆ POKOI	4



RZUT MIESZKANIA, SKALA 1:70

- ARANŻACJA LOKALU MIESZKALNEGO PRZEDSTAWIONA NA RZUCIE JEST PRZYKŁADOWA.
- POWIERZCHNIA UŻYTKOWA OBLICZANA WEDŁUG NORMY PN-ISO 9836:1997.
- RZUT MIESZKANIA ZOSTAŁ SPORZĄDZONY NA PODSTAWIE PROJEKTU BUDOWLANEGO, ZASTRZEŻA SIĘ MOŻLIWOŚĆ ZMIAN W UKŁADZIE MIESZKAN I PODANYCH POWIERZCHNIACH, ZGODNIE Z ZAPISAMI UMOWY DEWELOPERSKIEJ.
- W ZWIĄZKU W OPRACOWYWIANIEM PROJEKTU WYKONAWCZEGO ZE WZGLĘDÓW KONSTRUKCYJNYCH, INSTALACYJNYCH I ARCHITEKTONICZNYCH MOGĄ WYSTĄPIĆ ZMIANY W ZAKRESIE PIONÓW I KOMINÓW ORAZ KOREKTY OTWORÓW OKIENNYCH.

PIĘTRO VIII

MIESZKANIE NR

72