


NOVO MAAR SP. Z O.O.


Kraków, ul. Bobrzyńskiego 37,
12 262 74 06
www.osiedleuropejskie.pl

**OSIEDLE EUROPEJSKIE - OBSZAR C
BUDYNEK - A - "KOPENHAGA"**

PROJEKTANT:
B2STUDIO
B2 STUDIO Sp. z o.o. Sp. K.
30-011 Kraków
ul. Włodawska 37a

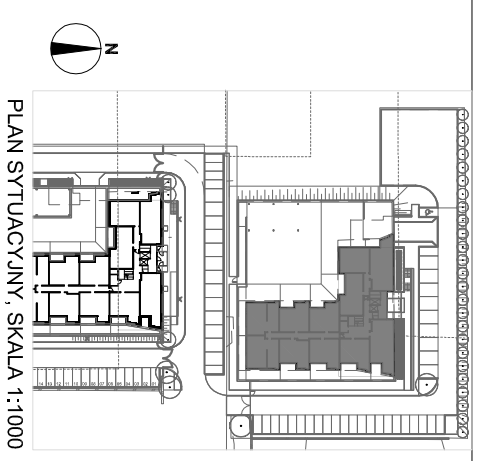

PLAN SYTUACYJNY, SKALA 1:1000

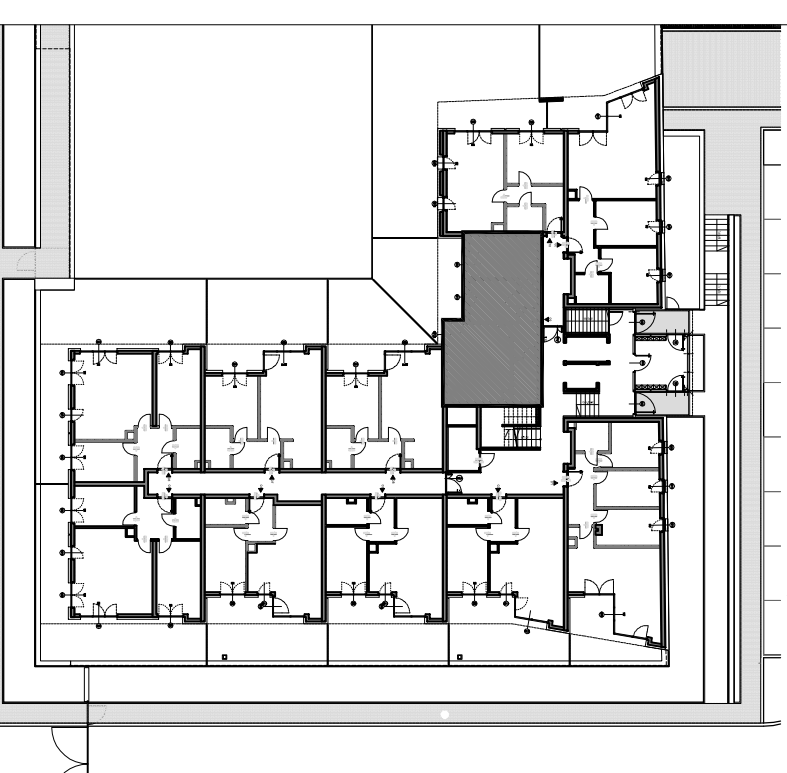


PLAN KONDYGNACJI, SKALA 1:500

POWIERZCHNIA UŻYTKOWA [m ²]		53,71
0.9.1	PRZEDPOKÓJ	6,19
0.9.2	ŁAZIENKA	4,49
0.9.3	POKÓJ DZIENNY Z ANEKSEM	21,22
0.9.4	POKÓJ	8,52
0.9.5	POKÓJ	13,29
	TARAS	9,80
	OGRÓDEK	20,70
	ILUŚĆ POKOI	3

PARTER

MIESZKANIE NR

9

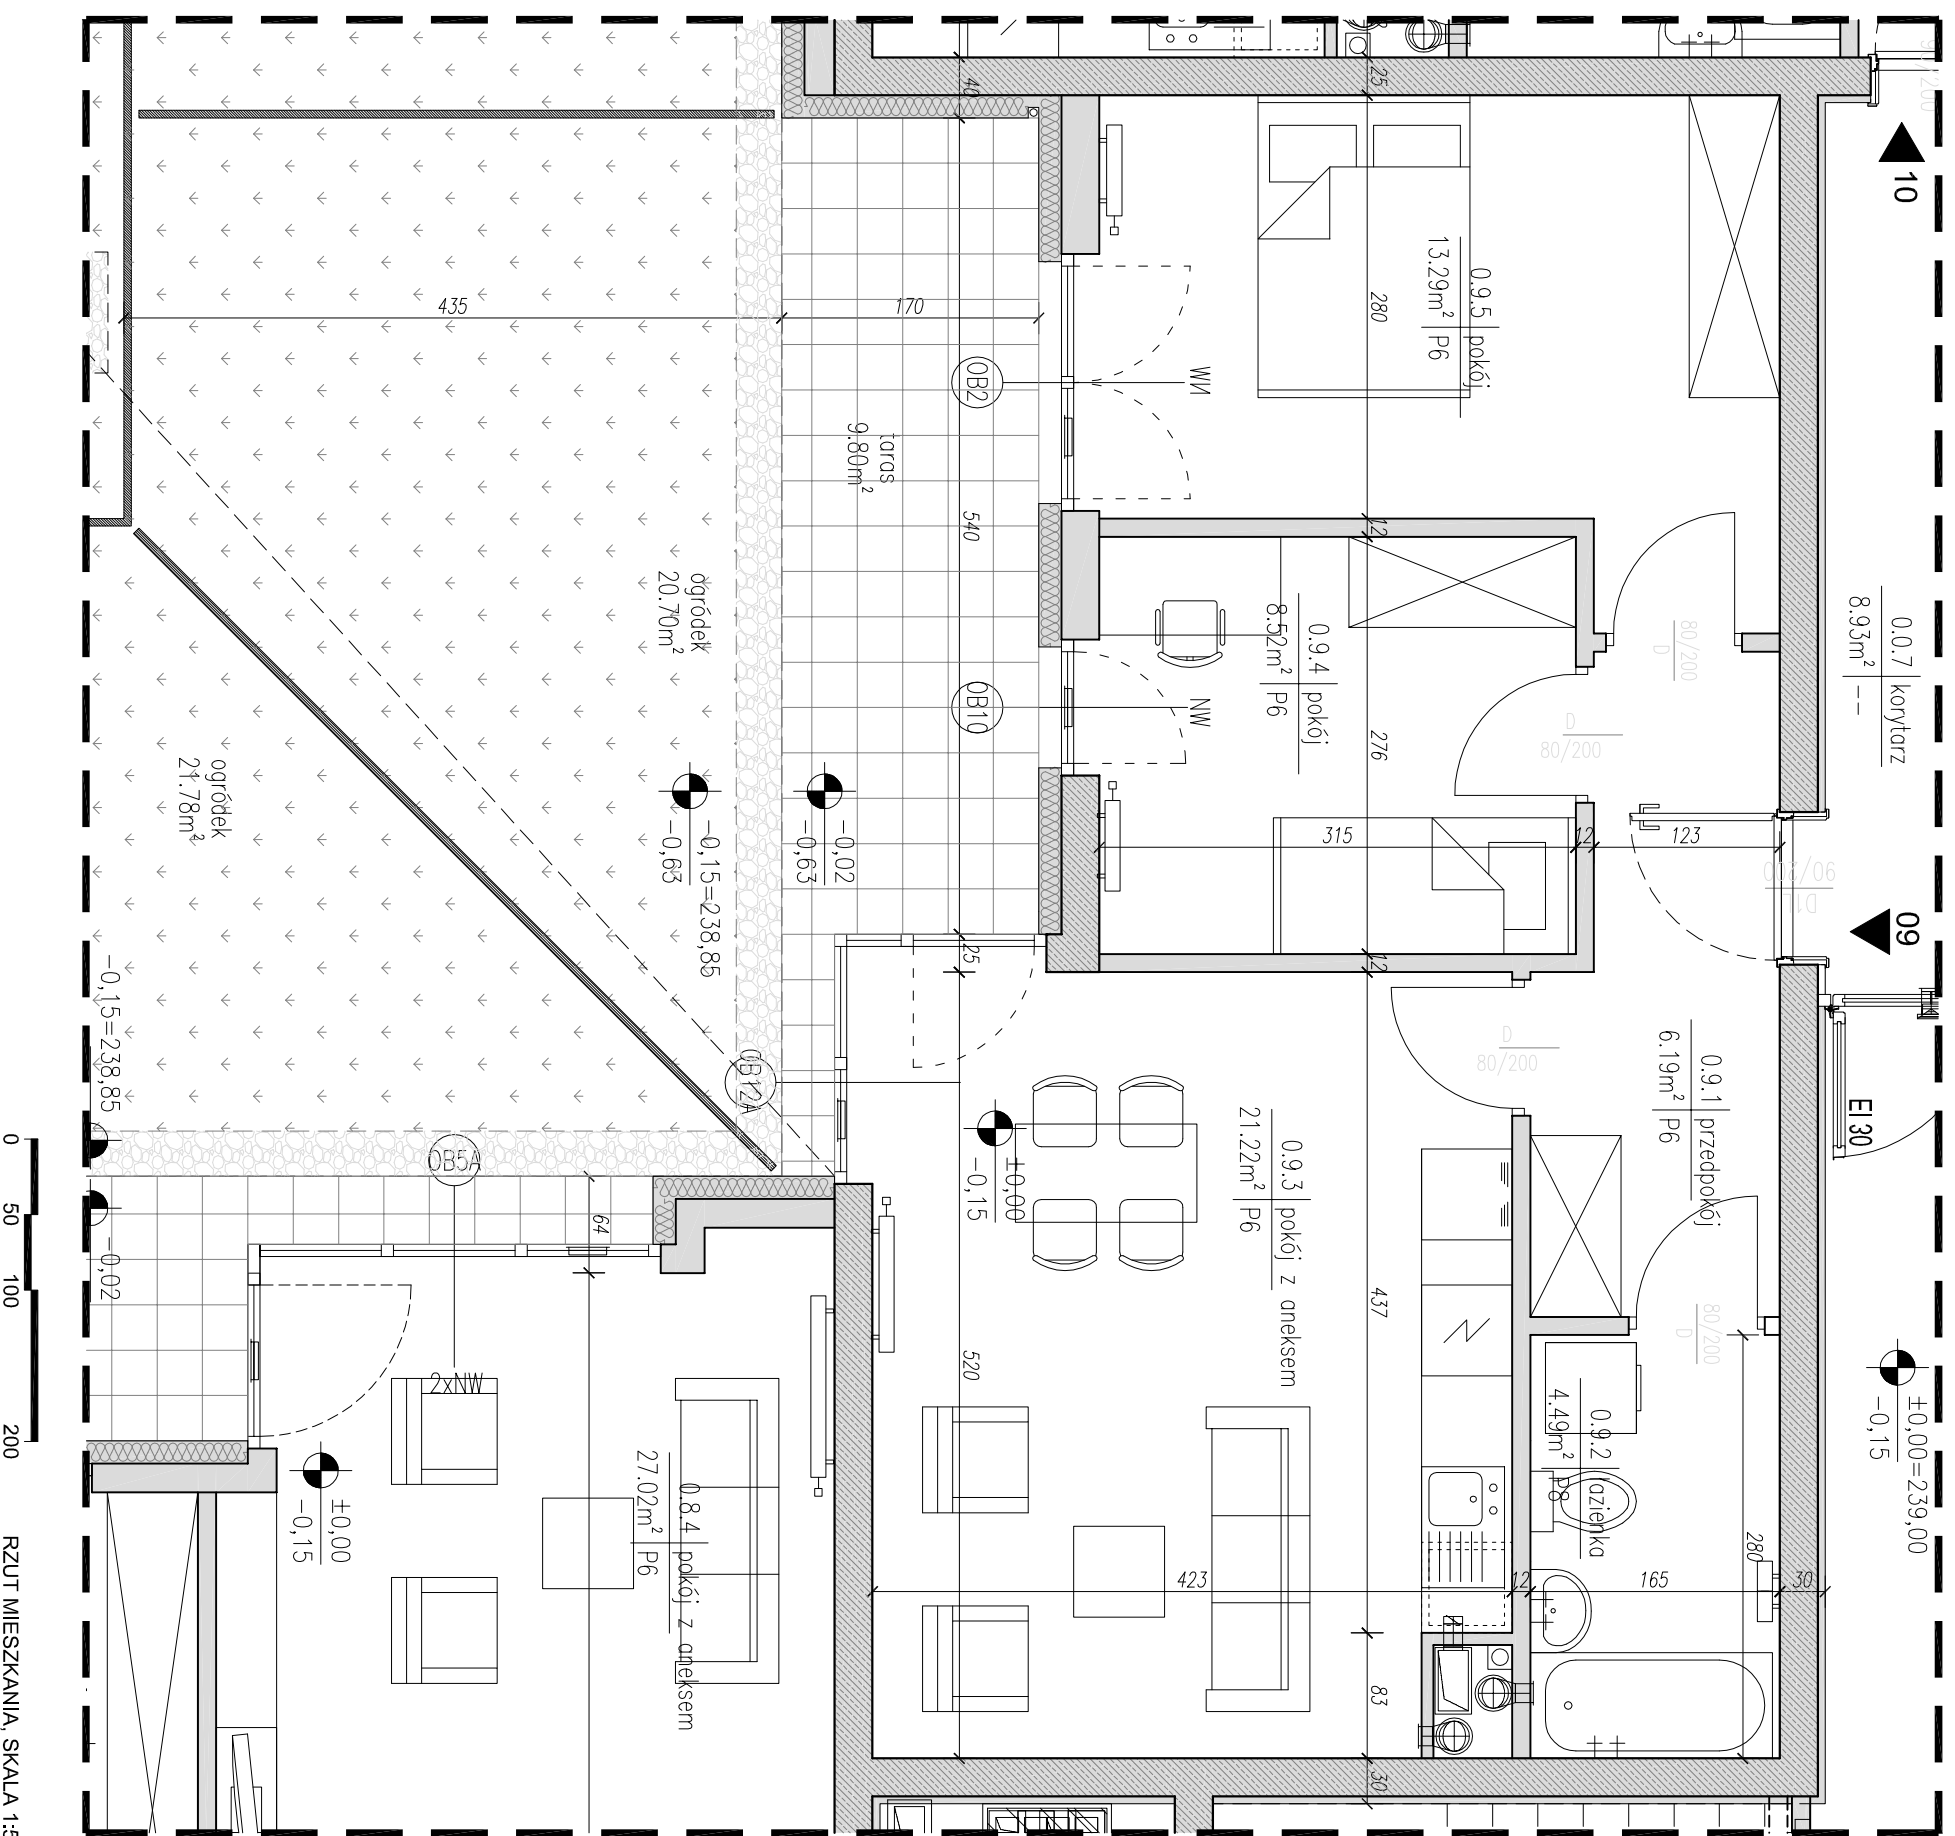

RZUT MIESZKANIA, SKALA 1:50

- ARANŻACJA LOKALU MIESZKALNEGO PRZEDSTAWIONA NA RZUCIE JEST PRZYKŁADOWA.
- POWIERZCHNIA UŻYTKOWA OBLICZANA WEDŁUG NORMY PN-ISO 9836:1997.
- RZUT MIESZKANIA ZOSTAŁ SPORZĄDZONY NA PODSTAWIE PROJEKTU BUDOWLANEGO, ZASTRZEŻA SIĘ MOŻLIWOŚĆ ZMIAN W UKŁADZIE MIESZKAN I PODANYCH POWIERZCHNIACH, ZGODNIE Z ZAPISAMI UMOWY DEWELOPERSKIEJ.
- W ZWIĄZKU W OPRACOWYWIANIEM PROJEKTU WYKONAWCZEGO ZE WZGLĘDÓW KONSTRUKCYJNYCH, INSTALACYJNYCH I ARCHITEKTONICZNYCH MOGĄ WYSTĄPIĆ ZMIANY W ZAKRESIE PIONÓW I KOMINÓW ORAZ KOREKTY OTWORÓW OKIENNYCH.