

NOVO MAAR SP. Z O.O.

Kraków, ul. Bobrzyńskiego 37,
12 262 74 06
www.osiedleuropejskie.pl


**OSIEDLE EUROPEJSKIE - OBSZAR C
BUDYNEK - B - "KOPENHAGA"**

PROJEKTANT:


B2 STUDIO Sp. z o.o. Sp. K.

B2STUDIO

30-011 Kraków
ul. Wroclawska 37a

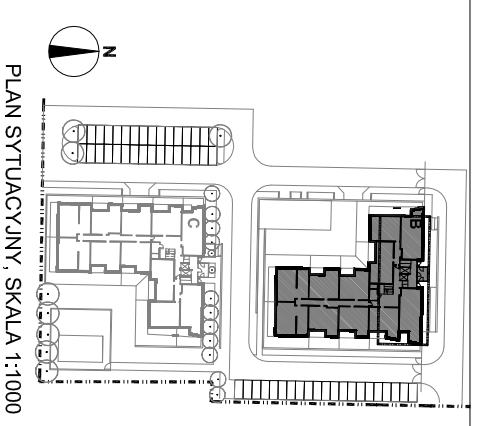

PLAN SYTUACYJNY, SKALA 1:1000

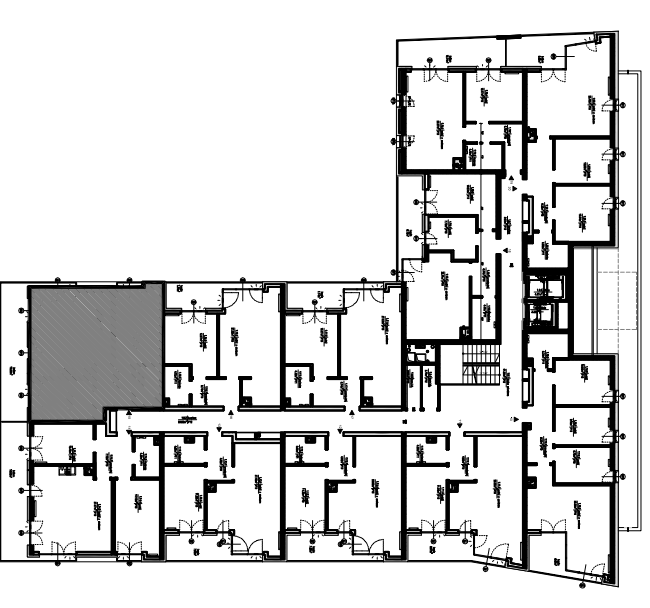


PLAN KONDYGNACJI, SKALA 1:500

POWIERZCHNIA UŻYTKOWA [m ²]		63.39
1.15.1	PRZEDPOKÓJ	7.03
1.15.2	ŁAZIENKA	4.19
1.15.3	POKÓJ	14.15
1.15.4	POKÓJ DZIENNY Z ANEKSEM	27.57
1.15.5	POKÓJ	10.45
	BALKON	16.08
	ILOŚĆ POKOI	3

PIĘTRO I

MIESZKANIE NR

15

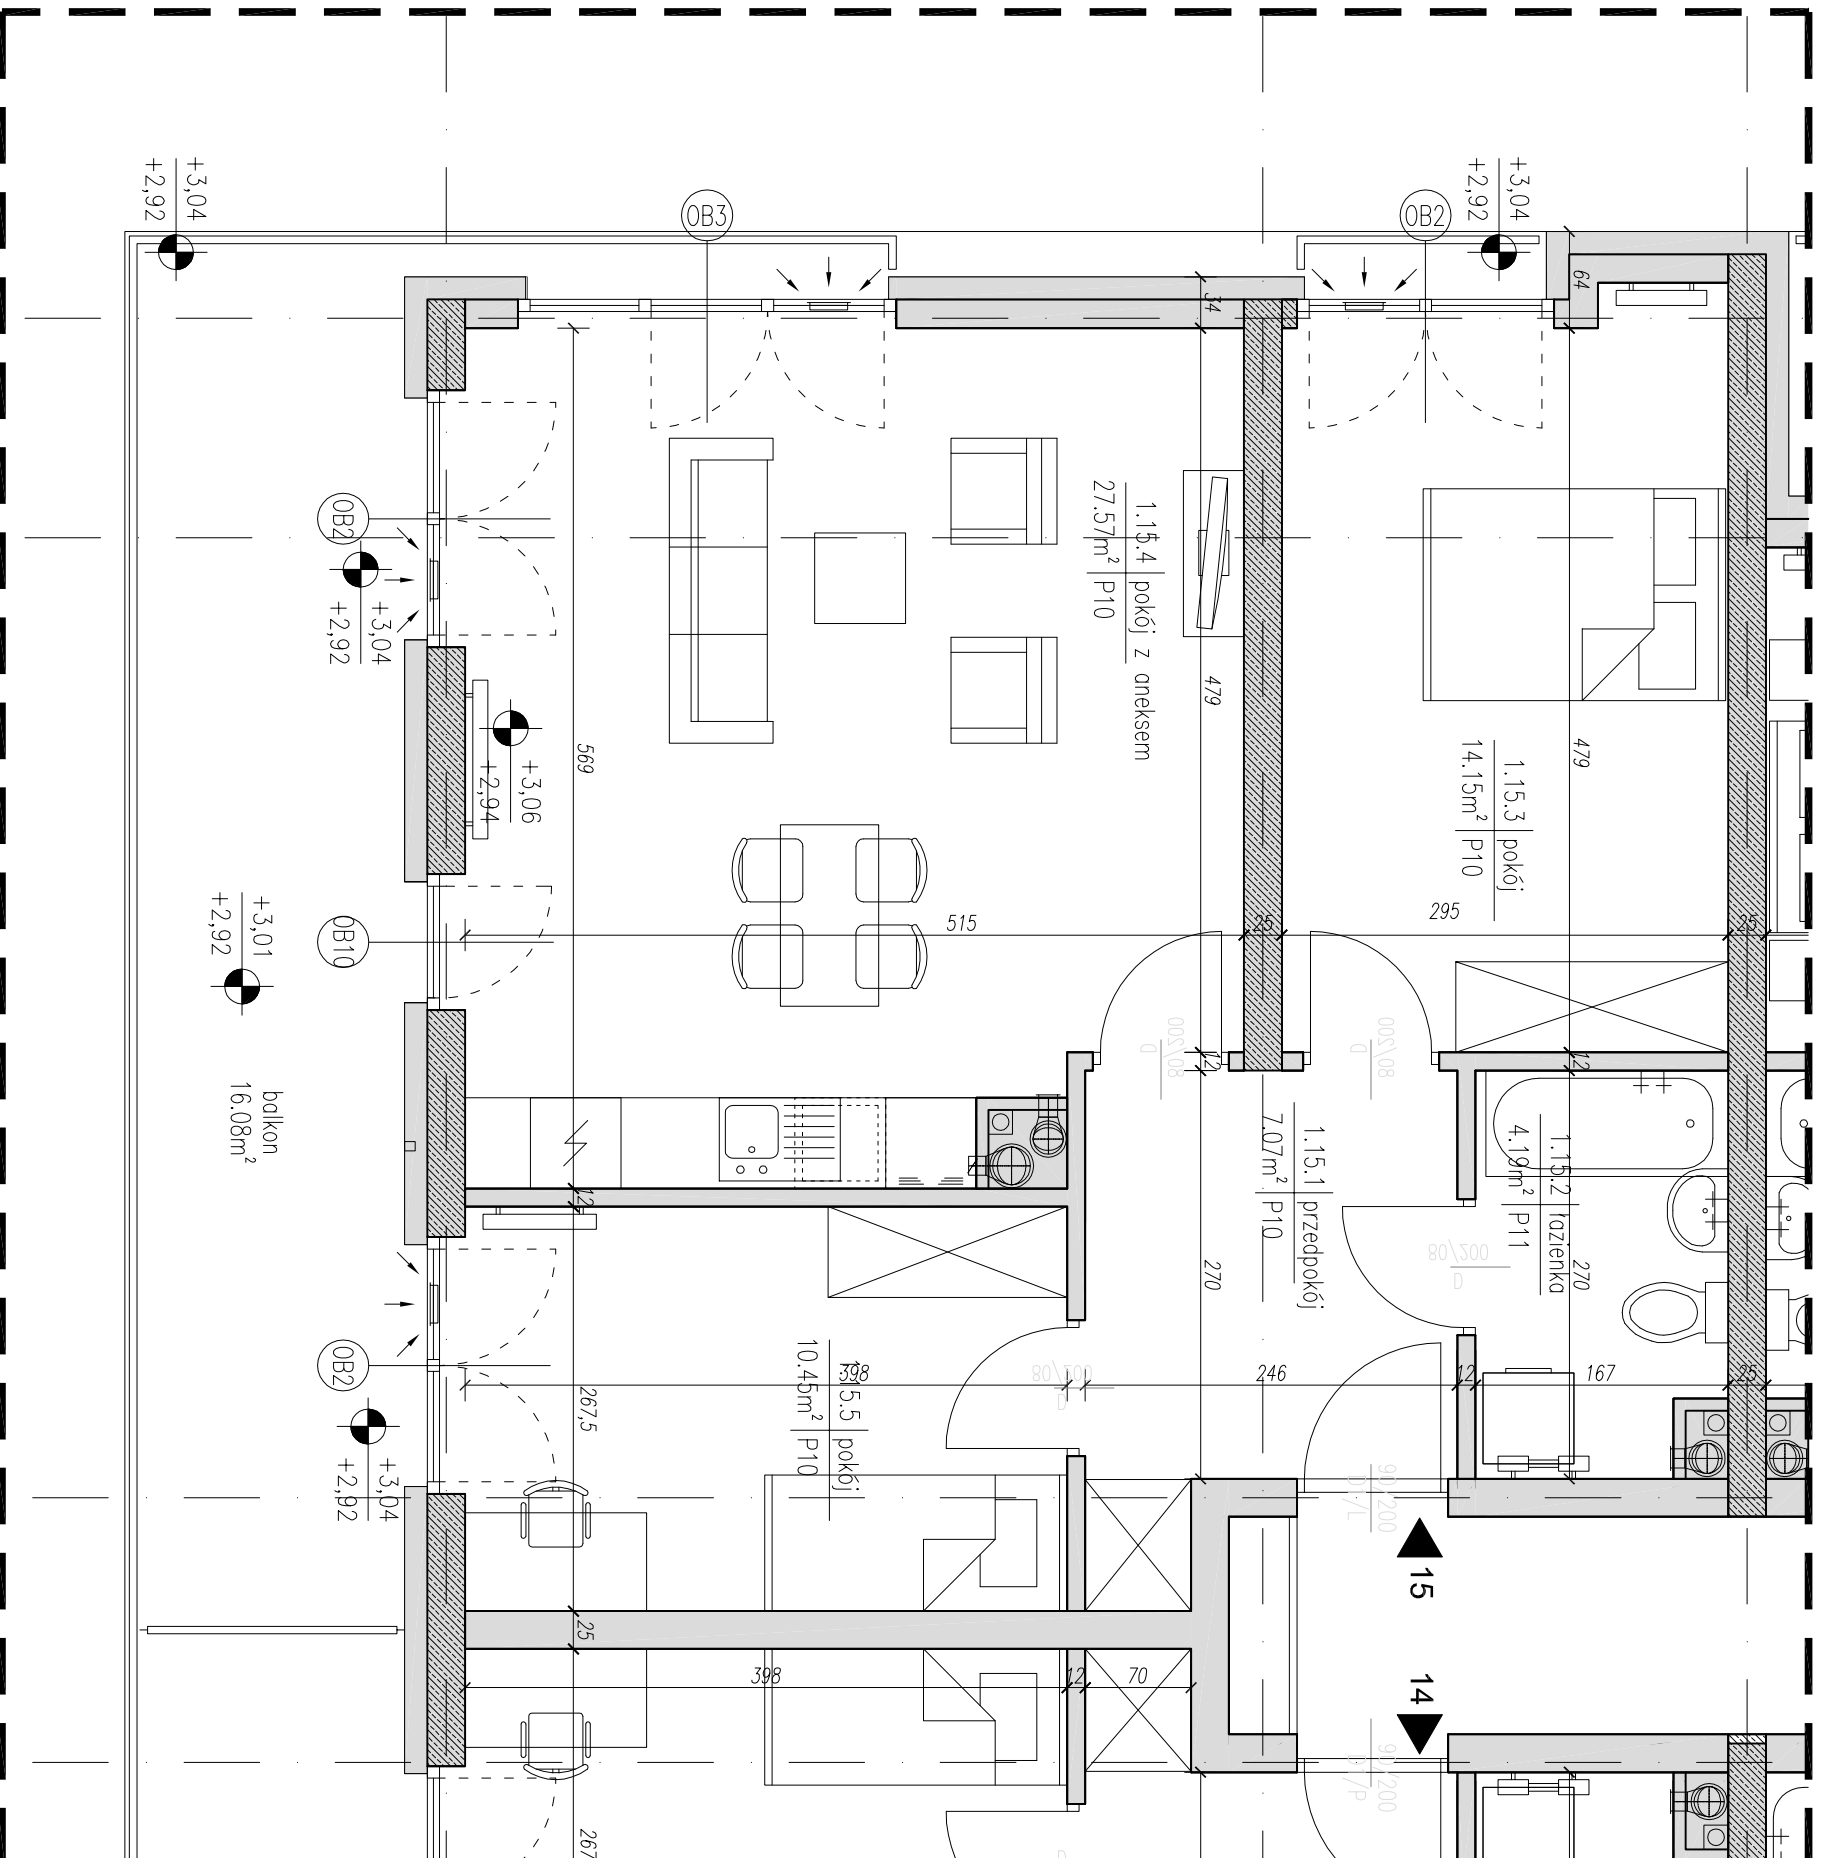

RZUT MIESZKANIA, SKALA 1:50

- ARANŻACJA LOKALU MIESZKALNEGO PRZEDSTAWIONA NA RZUCIE JEST PRZYKŁADOWA.
- POWIERZCHNIA UŻYTKOWA OBLICZANA WEDŁUG NORMY PN-ISO 9836:1997.
- RZUT MIESZKANIA ZOSTAŁ SPORZĄDZONY NA PODSTAWIE PROJEKTU BUDOWLANEGO, ZASTRZEŻA SIĘ MOŻLIWOŚĆ ZMIAN W UKŁADZIE MIESZKAN I PODANYCH POWIERZCHNIACH, ZGODNIE Z ZAPISAMI UMOWY DEWELOPERSKIEJ.
- W ZWIĄZKU W OPRACOWYWIANIEM PROJEKTU WYKONAWCZEGO ZE WZGLĘDÓW KONSTRUKCYJNYCH, INSTALACYJNYCH I ARCHITEKTONICZNYCH MOGĄ WYSTĄPIĆ ZMIANY W ZAKRESIE PIONÓW I KOMINÓW ORAZ KOREKTY OTWORÓW OKIENNYCH.