


**OSIEDLE EUROPEJSKIE - OBSZAR C
BUDYNEK - B - "KOPENHAGA"**

PROJEKTANT: **B2 STUDIO sp. z o.o. Sp. K.**
30-011 Kraków
ul. Włodawska 37a

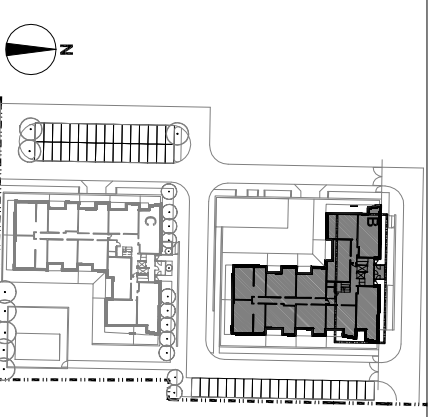

PLAN SYTUACYJNY, SKALA 1:1000




PLAN KONDYGNACJI, SKALA 1:500

| POWIERZCHNIA UŻYTKOWA [m ²] | | |
|---|-------------------------|-------|
| 2.23.1 | PRZEDPOKÓJ | 4.82 |
| 2.23.2 | ŁAZIENKA | 4.48 |
| 2.23.3 | POKÓJ | 11.38 |
| 2.23.4 | POKÓJ DZIENNY Z ANEKSEM | 28.45 |
| | LOGGIA | 6.48 |
| | ILUŚĆ POKOI | 2 |

PIĘTRO II MIESZKANIE NR

23

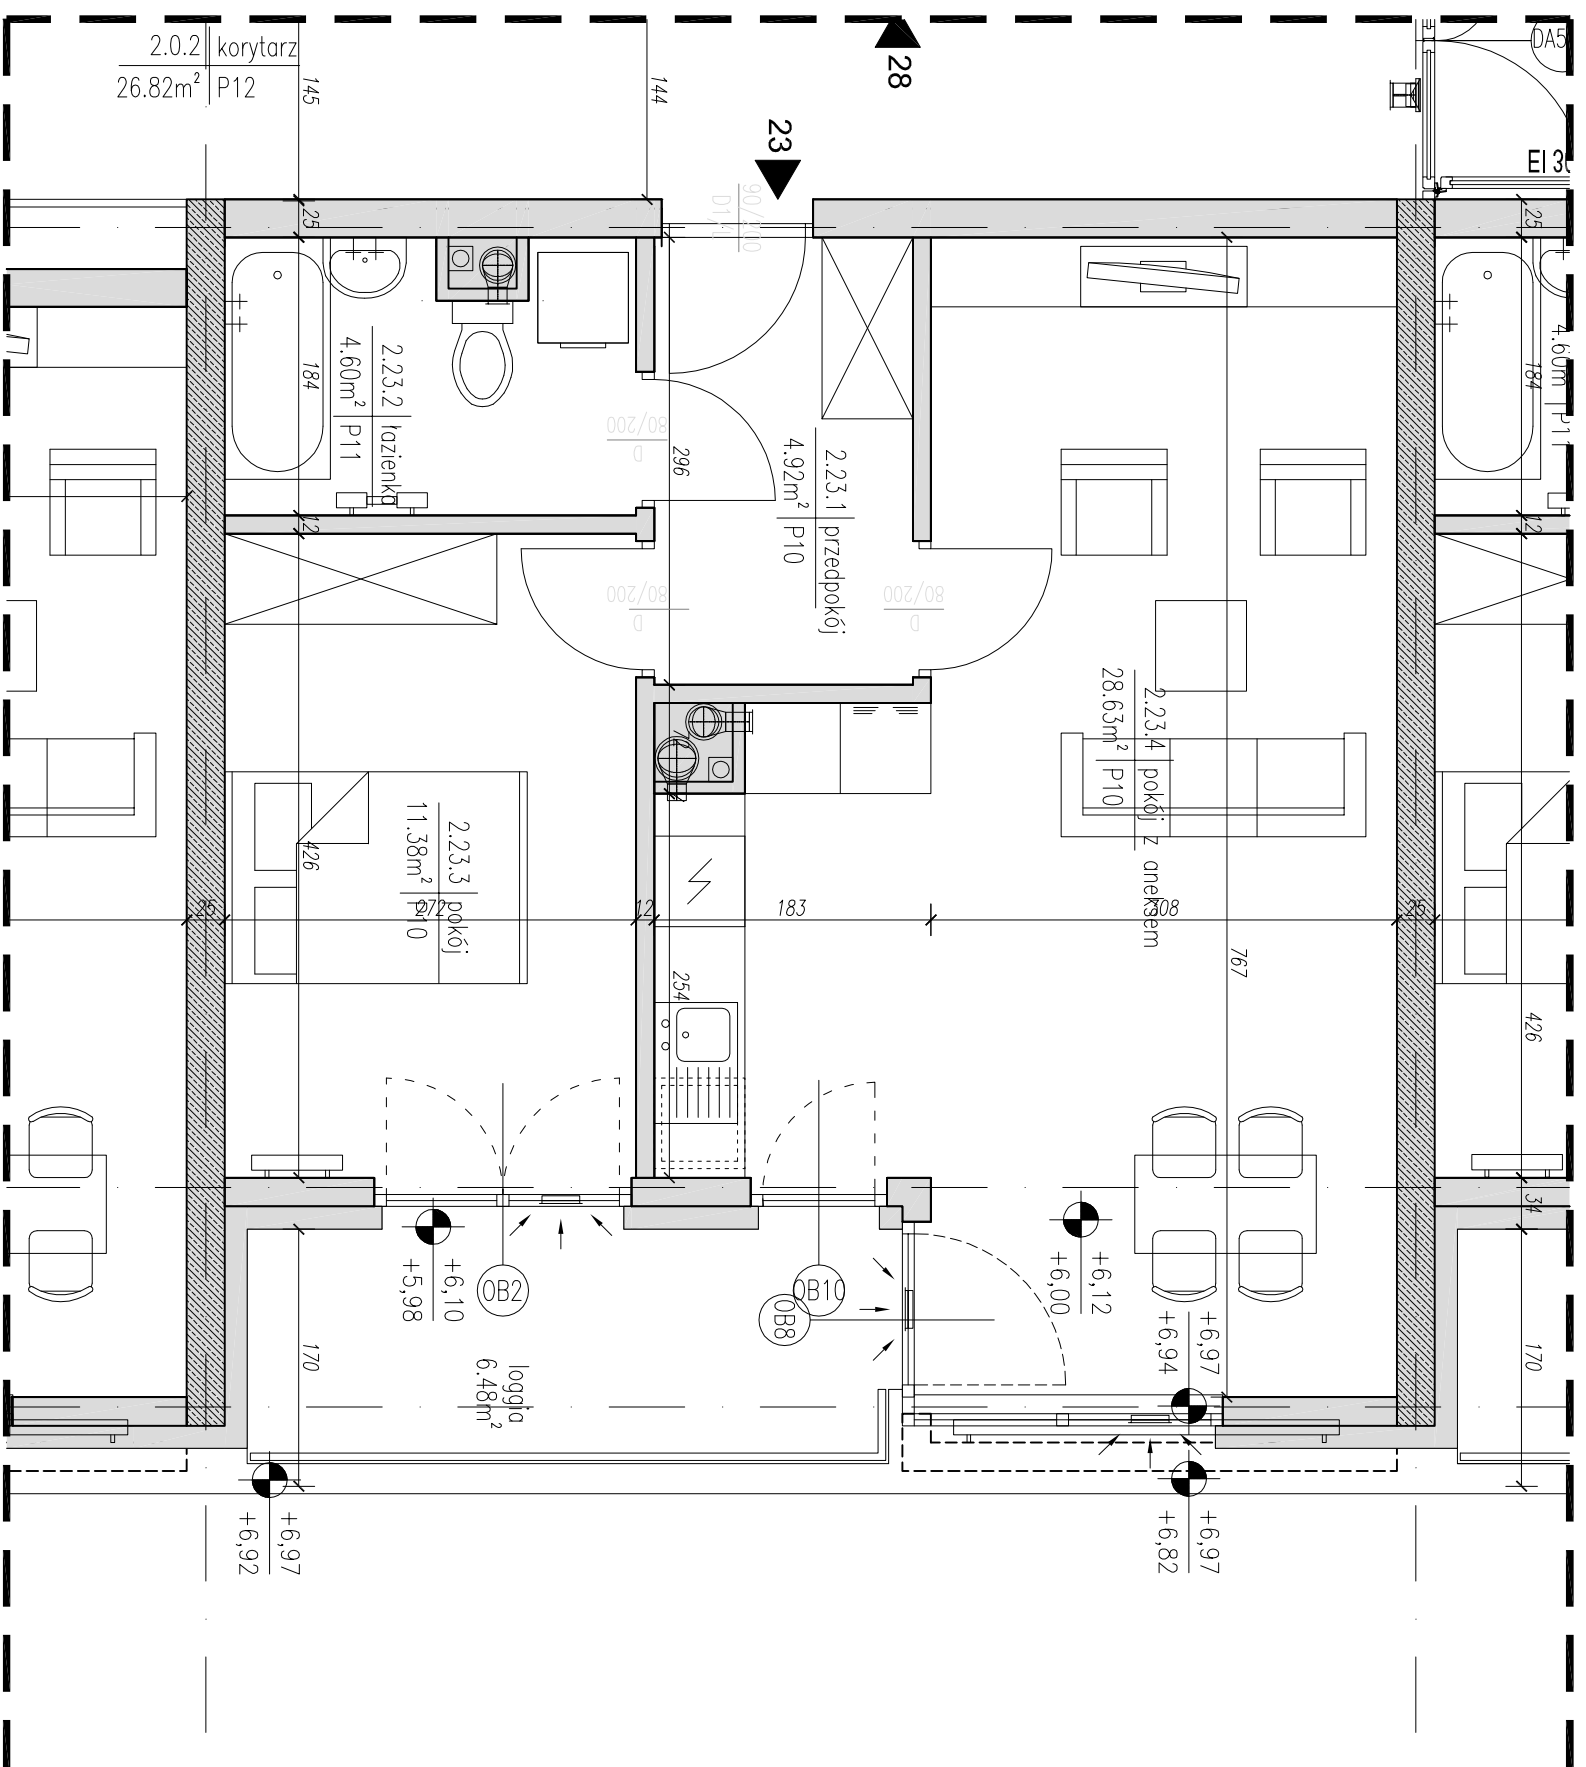

RZUT MIESZKANIA, SKALA 1:50

- ARANŻACJA LOKALU MIESZKALNEGO PRZEDSTAWIONA NA RZUCIE JEST PRZYKŁADOWA.
- POWIERZCHNIA UŻYTKOWA OBLICZANA WEDŁUG NORMY PN-ISO 9836:1997.
- RZUT MIESZKANIA ZOSTAŁ SPORZĄDZONY NA PODSTAWIE PROJEKTU BUDOWLANEGO, ZASTRZEŻA SIĘ MOŻLIWOŚĆ ZMIAN W UKŁADZIE MIESZKAN I PODANYCH POWIERZCHNIACH, ZGODNIE Z ZAPISAMI UMOWY DEWELOPERSKIEJ.
- W ZWIĄZKU W OPRACOWYWIANIEM PROJEKTU WYKONAWCZEGO ZE WZGLĘDÓW KONSTRUKCYJNYCH, INSTALACYJNYCH I ARCHITEKTONICZNYCH MOGĄ WYSTĄPIĆ ZMIANY W ZAKRESIE PIONÓW I KOMINÓW ORAZ KOREKTY OTWORÓW OKIENNYCH.