


NOVO MAAR SP. Z O.O.


Kraków, ul. Bobrzyńskiego 37,
12 262 74 06
www.osiedleuropejskie.pl

**OSIEDLE EUROPEJSKIE - OBSZAR C
BUDYNEK - B - "KOPENHAGA"**

PROJEKTANT: **B2STUDIO** Sp. z o.o. Sp. K.
30-011 Kraków
ul. Wrocławska 37a


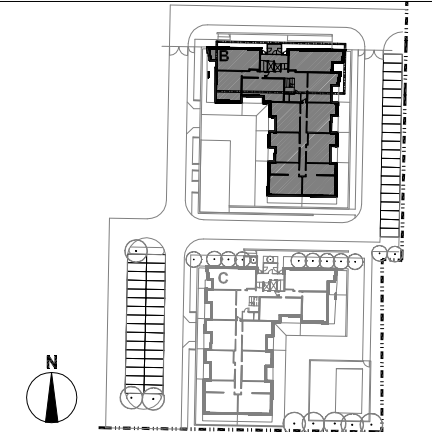


PLAN SYTUACYJNY, SKALA 1:1000

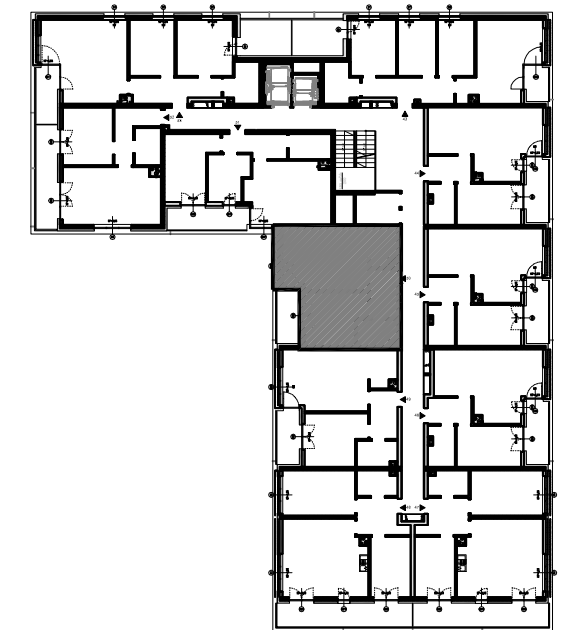

PLAN KONDYGNACJI, SKALA 1:500

POWIERZCHNIA UŻYTKOWA [m ²]		49.91
4.50.1	PRZEDPOKÓJ	5.74
4.50.2	ŁAZIENKA	4.32
4.50.3	POKÓJ	13.07
4.50.4	POKÓJ DZIENNYZ ANEKSEM	26.78
	LOGGIA	5.53
	ILOŚĆ POKOI	2

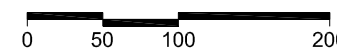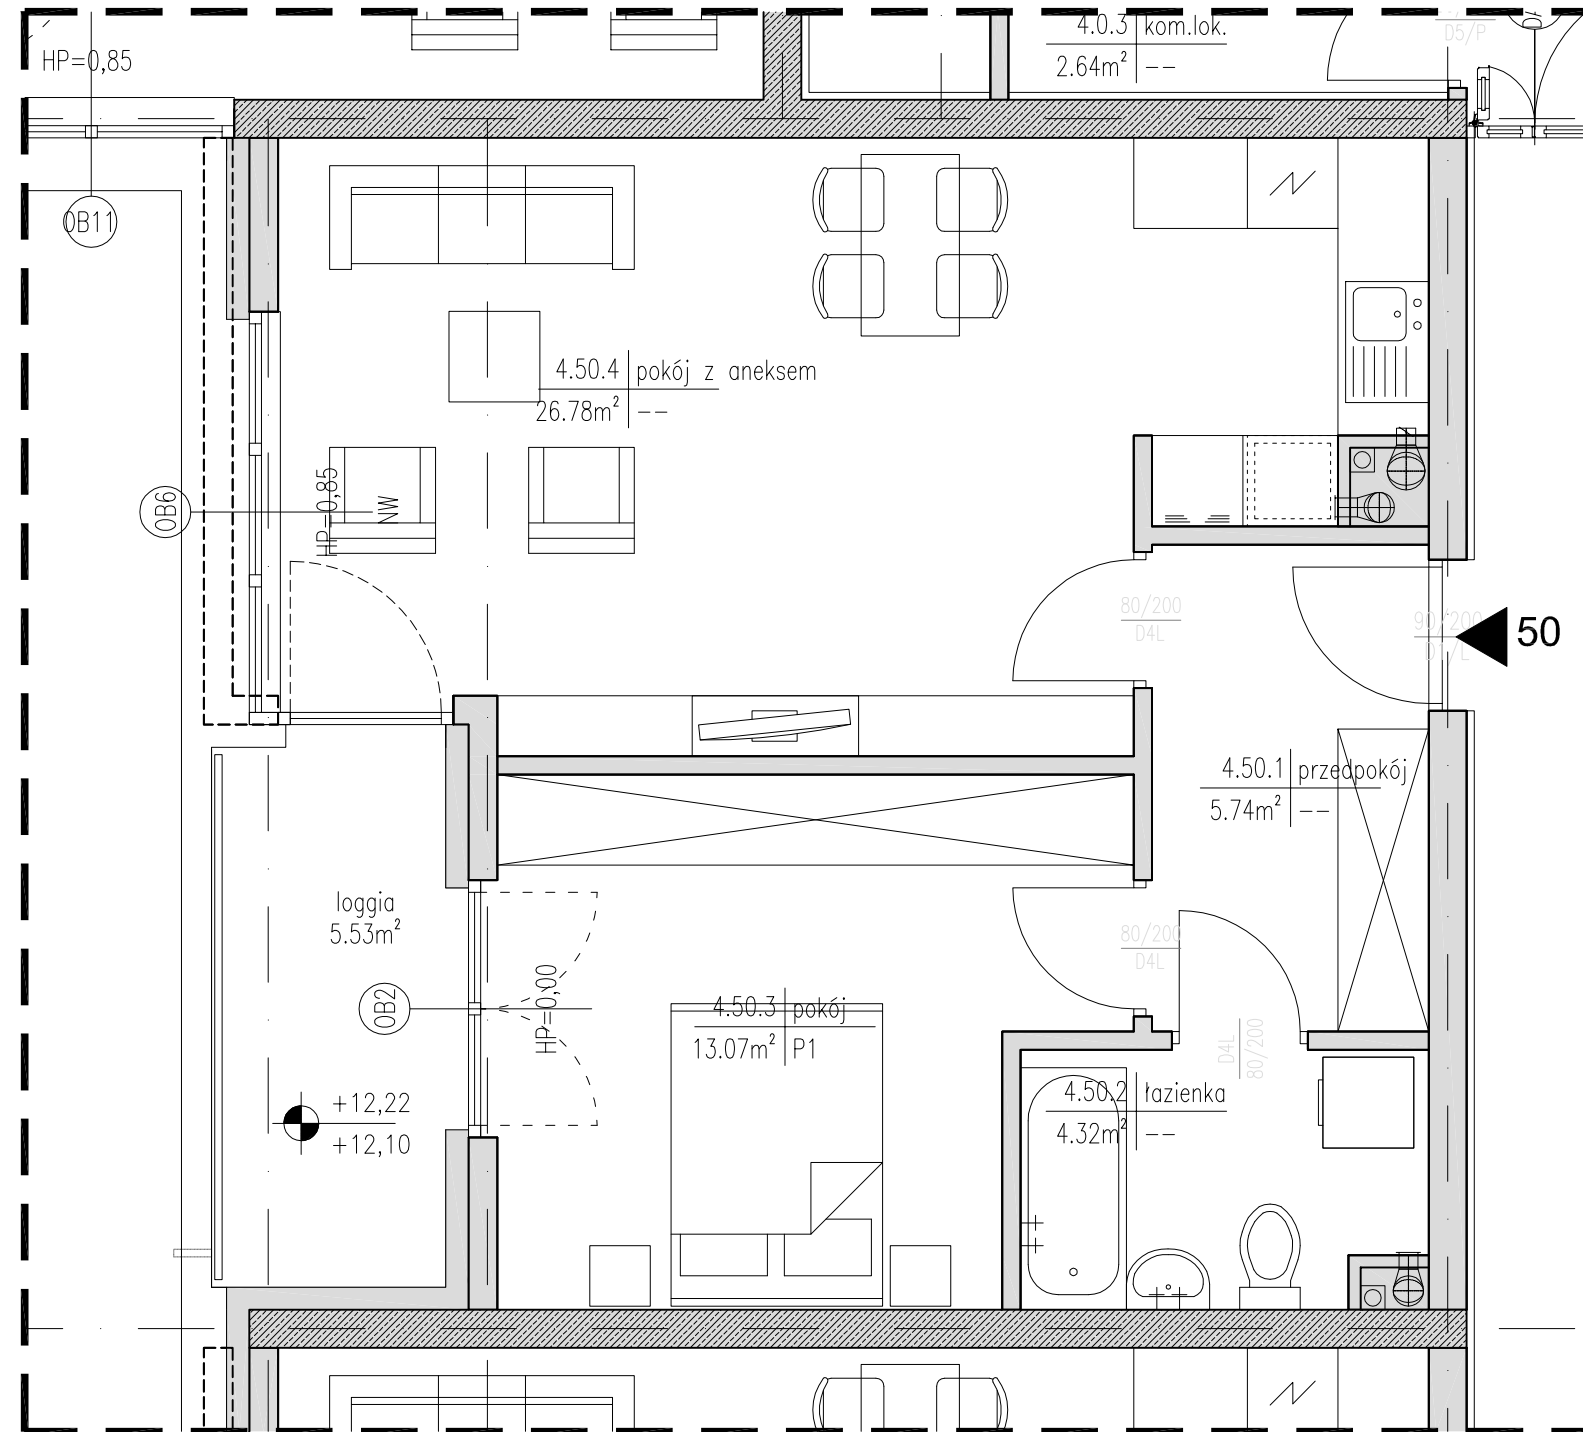

RZUT MIESZKANIA, SKALA 1:50



- ARANŻACJA LOKALU MIESZKALNEGO PRZEDSTAWIONA NA RZUCIE JEST PRZYKŁADOWA.

- POWIERZCHNIA UŻYTKOWA OBLICZANA WEDŁUG NORMY PN-ISO 9836:1997.

- RZUT MIESZKANIA ZOSTAŁ SPORZĄDZONY NA PODSTAWIE PROJEKTU BUDOWLANEGO, ZASTRZEGA SIĘ MOŻLIWOŚĆ ZMIAN W UKŁADZIE MIESZKAŃ I PODANYCH POWIERZCHNIACH, ZGODNIE Z ZAPISAMI UMOWY DEWELOPERSKIEJ.

- W ZWIĄZKU W OPRACOWYWIANIEM PROJEKTU WYKONAWCZEGO ZE WZGLĘDÓW KONSTRUKCYJNYCH, INSTALACYJNYCH I ARCHITEKTONICZNYCH MOGĄ WYSTĄPIĆ ZMIANY W ZAKRESIE PIONÓW I KOMINÓW ORAZ KOREKTY OTWORÓW OKIENNYCH.

PIĘTRO IV

MIESZKANIE NR

50