

NOVO MAAR SP. Z O.O.

Kraków, ul. Bobrzyńskiego 37,

12 262 74 06

www.osiedleuropejskie.pl

OSIEDLE EUROPEJSKIE - OBSZAR C  
BUDYNEK - B - "KOPENHAGA"

PROJEKTANT: B2 STUDIO Sp. z o.o. Sp. K.

30-011 Kraków

B2STUDIO ul. Wroclawska 37a



PLAN SYTUACYJNY, SKALA 1:1000




PLAN KONDYGNACJI, SKALA 1:500

POWIERZCHNIA UŻYTKOWA [m <sup>2</sup> ]		49,38
5.55.1	PRZEDPOKÓJ	4,82
5.55.2	ŁAZIENKA	4,48
5.55.3	POKÓJ	11,38
5.55.4	POKÓJ DZIENNY Z ANEKSEM	28,70
	LOGGIA	7,93
	ILOŚĆ POKOI	2

PIĘTRO V MIESZKANIE NR

55

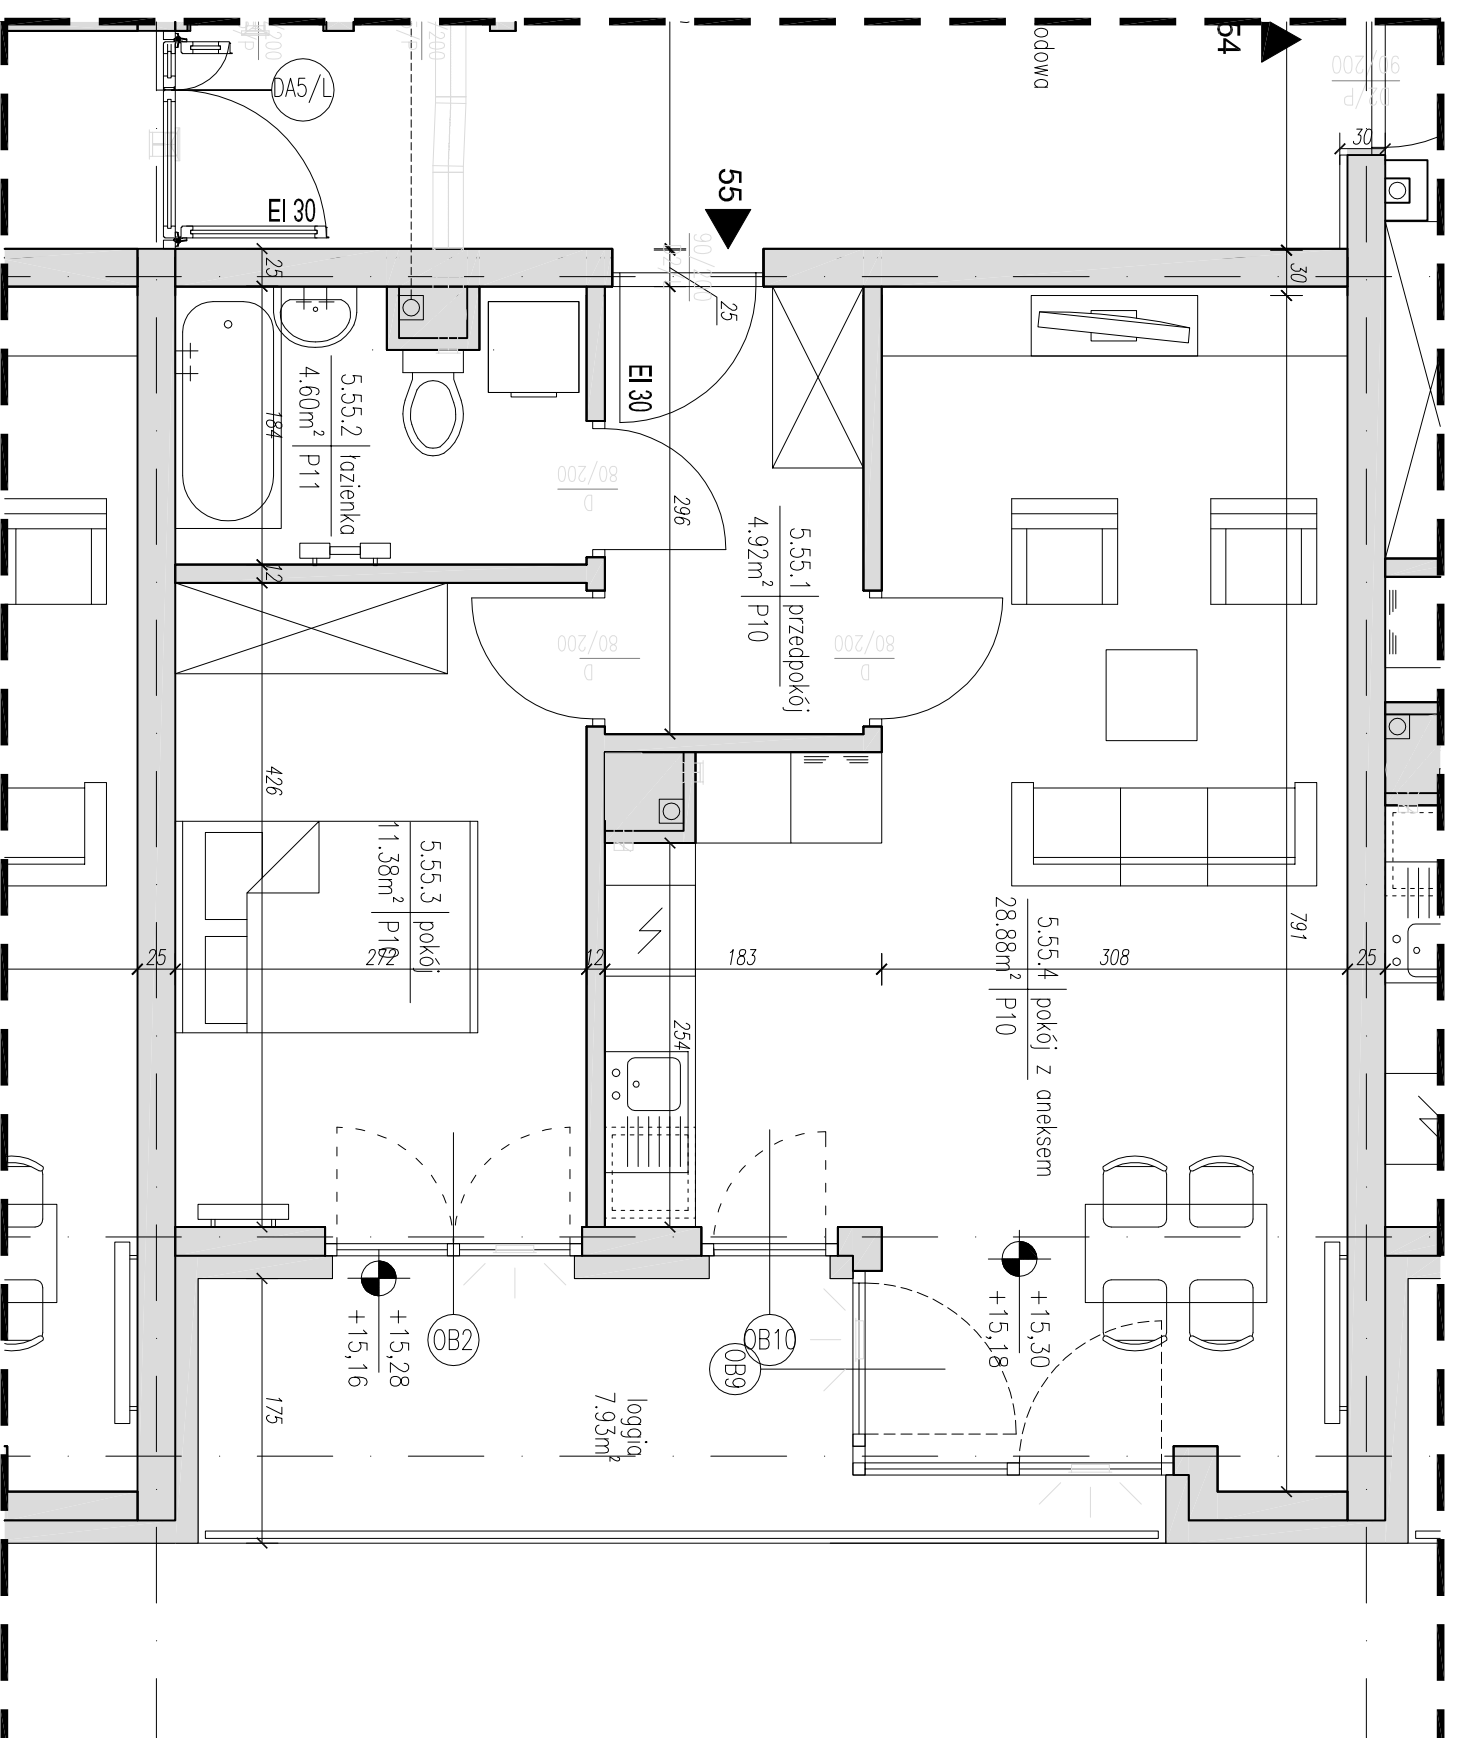

RZUT MIESZKANIA, SKALA 1:50



- ARANŻACJA LOKALU MIESZKALNEGO PRZEDSTAWIONA NA RZUCIE JEST PRZYKŁADOWA.
- POWIERZCHNIA UŻYTKOWA OBLICZANA WEDŁUG NORMY PN-ISO 9836:1997.
- RZUT MIESZKANIA ZOSTAŁ SPORZĄDZONY NA PODSTAWIE PROJEKTU BUDOWLANEGO, ZASTRZEŻA SIĘ MOŻLIWOŚĆ ZMIAN W UKŁADZIE MIESZKAN I PODANYCH POWIERZCHNIACH, ZGODNIE Z ZAPISAMI UMOWY DEWELOPERSKIEJ.
- W ZWIĄZKU W OPRACOWYWIANIEM PROJEKTU WYKONAWCZEGO ZE WZGLĘDÓW KONSTRUKCYJNYCH, INSTALACYJNYCH I ARCHITEKTONICZNYCH MOGĄ WYSTĄPIĆ ZMIANY W ZAKRESIE PIONÓW I KOMINÓW ORAZ KOREKTY OTWORÓW OKIENNYCH.