




NOVO MAAR SP. Z O.O.

Kraków, ul. Bobrzyńskiego 37,
12 262 74 06
www.osiedleeuropjskie.pl

OSIEDLE EUROPEJSKIE - OBSZAR C
BUDYNEK - C - "KOPENHAGA"

PROJEKTANT: **B2 STUDIO Sp. z o.o. Sp. K.**

B2STUDIO 30-011 Kraków
ul. Wrocławska 37a

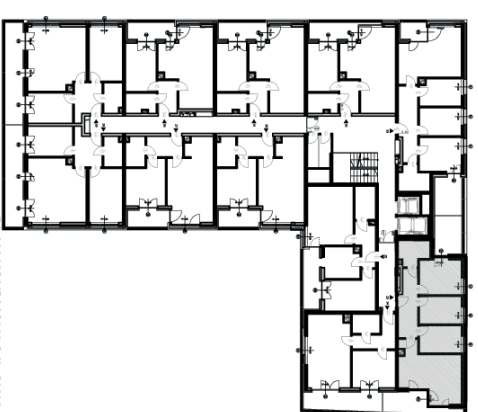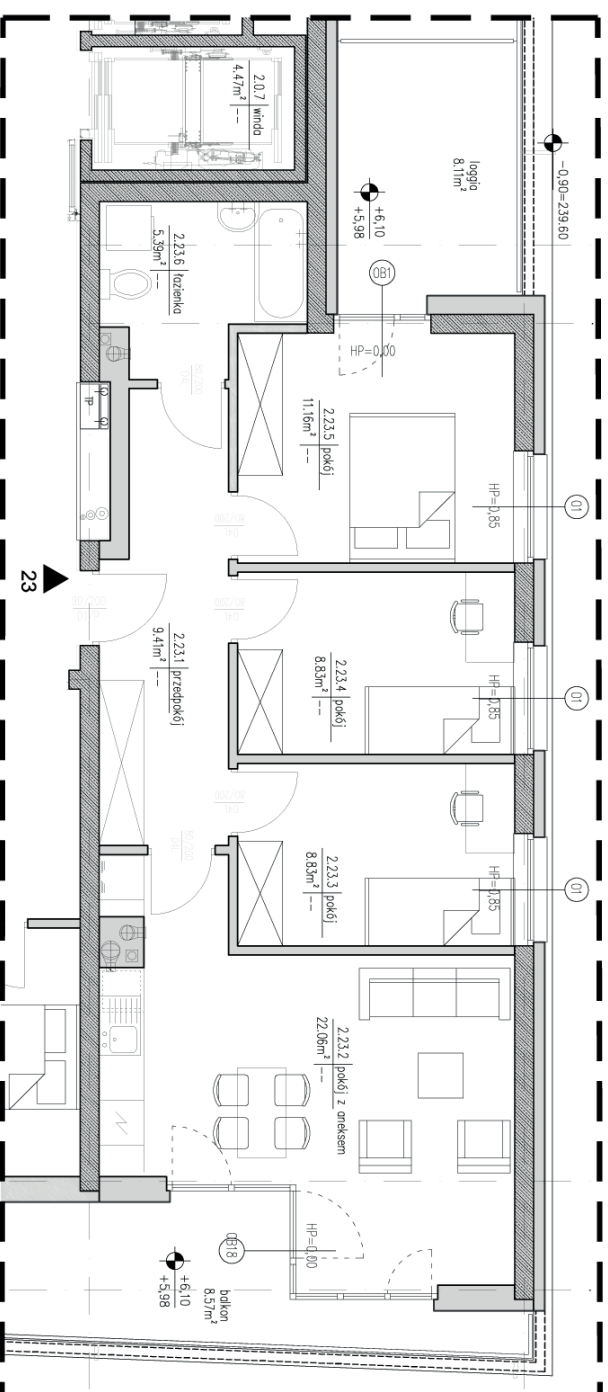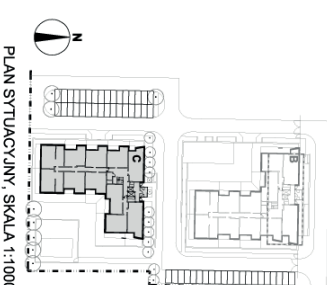

0 50 100 200 RZUT MIESZKANIA, SKALA 1:70



- ARANŻACJA LOKALU MIESZKALNEGO PRZEDSTAWIONA NA RZUCIE JEST PRZYKŁADOWA.
- POWIERZCHNIA UŻYTKOWA OBLICZANA WEDŁUG NORMY PN-ISO 9836:1997.
- RZUT MIESZKANIA ZOSTAŁ SPORZĄDZONY NA PODSTAWIE PROJEKTU BUDOWLANEGO, ZASTRZEŻA SIĘ MOŻLIWOŚĆ ZMIAN W UKŁADZIE MIESZKAN I PODANYCH POWIERZCHNIACH, ZGODNIE Z ZAPISAMI UMOWY DEWELOPERSKIEJ.
- W ZWIĄZKU W OPRACOWYWIANIEM PROJEKTU WYKONAWCZEGO ZE WZGLĘDÓW KONSTRUKCYJNYCH, INSTALACYJNYCH I ARCHITEKTONICZNYCH MOGĄ WYSTĄPIĆ ZMIANY W ZAKRESIE PIONÓW I KOMINÓW ORAZ KOREKTY OTWORÓW OKIENNYCH.

POWIERZCHNIA UŻYTKOWA [m²]		65,88
2.23.1	PRZEDPOKÓJ	9,41
2.23.2	POKÓJ Z ANEKSEM	22,06
2.23.3	POKÓJ	8,83
2.23.4	POKÓJ	8,83
2.23.5	POKÓJ	11,16
2.23.6	ŁAZIENKA	5,39
	LOGGIA	8,11
	BALKON	8,57
G1045;G1049;IbIIIIG1029;LOŚĆ POKOI		4

2 PIĘTRO

MIESZKANIE NR

23