



**NOVO MAAR SP. Z O.O.**Kraków, ul. Bobrzyńskiego 37,  
12 262 74 06  
www.osiedleeuropjskie.pl**OSIEDLE EUROPEJSKIE - OBSZAR C  
BUDYNEK - C - "KOPENHAGA"**PROJEKTANT: **B2 STUDIO Sp. z o.o. Sp. K.****B2STUDIO**  
30-011 Kraków  
ul. Wrocławska 37a

PLAN SYTUACYJNY, SKALA 1:1000

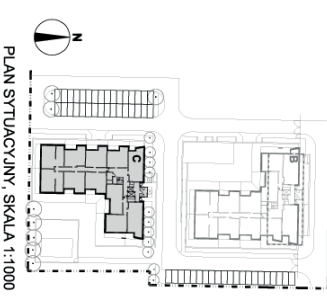

PLAN KONDYGNACJI, SKALA 1:500

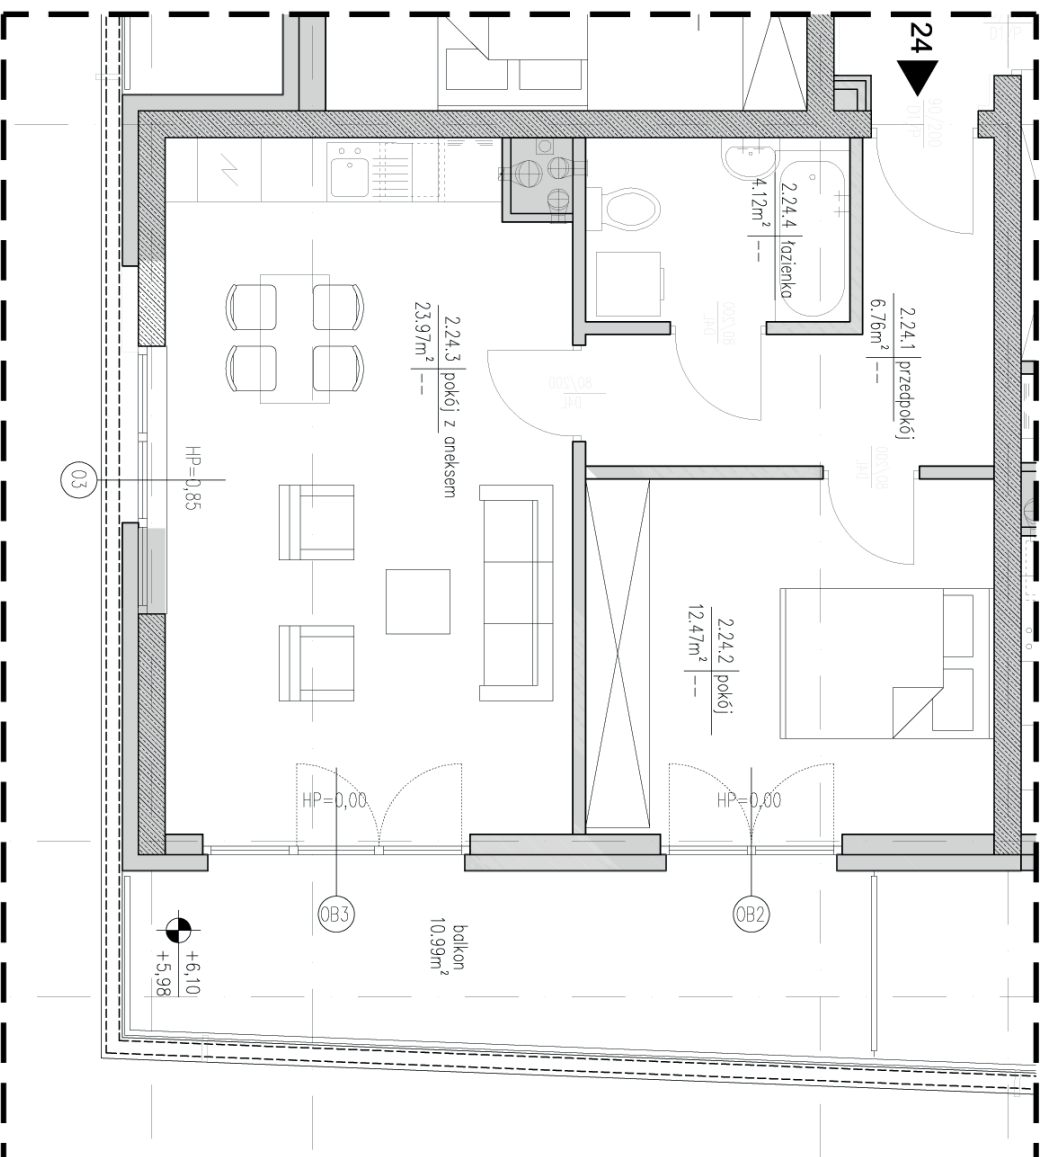

RZUT MIESZKANIA, SKALA 1:50

0 50 100 200

**POWIERZCHNIA UŻYTKOWA [m²]**

POWIERZCHNIA UŻYTKOWA [m²]	47.32
2.24.1 PRZEDPOKÓJ	6.76
2.24.2 POKÓJ	12.47
2.24.3 POKÓJ Z ANEKSEM	23.97
2.24.4 ŁAZIENKA	4.12
BALKON	10.99

**ILUŚĆ POKOI**

2

**2 PIĘTRO****MIESZKANIE NR****24**

- ARANŻACJA LOKALU MIESZKALNEGO PRZEDSTAWIONA NA RZUCIE JEST PRZYKŁADOWA.
- POWIERZCHNIA UŻYTKOWA OBLICZANA WEDŁUG NORMY PN-ISO 9836:1997.
- RZUT MIESZKANIA ZOSTAŁ SPORZĄDZONY NA PODSTAWIE PROJEKTU BUDOWLANEGO, ZASTRZEŻA SIĘ MOŻLIWOŚĆ ZMIAN W UKŁADZIE MIESZKAN I PODANYCH POWIERZCHNIACH, ZGODNIE Z ZAPISAMI UMOWY DEWELOPERSKIEJ.
- W ZWIĄZKU W OPRACOWANIEM PROJEKTU WYKONAWCZEGO ZE WZGLĘDÓW KONSTRUKCYJNYCH, INSTALACYJNYCH I ARCHITEKTONICZNYCH MOGĄ WYSTĄPIĆ ZMIANY W ZAKRESIE PIONÓW I KOMINÓW ORAZ KOREKTY OTWORÓW OKIENNYCH.