


NOVO MAAR SP. Z O.O.

Kraków, ul. Bobrzyńskiego 37,
12 262 74 06
www.osiedleuropejskie.pl


**OSIEDLE EUROPEJSKIE - OBSZAR C
BUDYNEK - C - "KOPENHAGA"**

PROJEKTANT: **B2 STUDIO Sp. z o.o. Sp. K.**


B2STUDIO
30-011 Kraków
ul. Wroclawska 37a

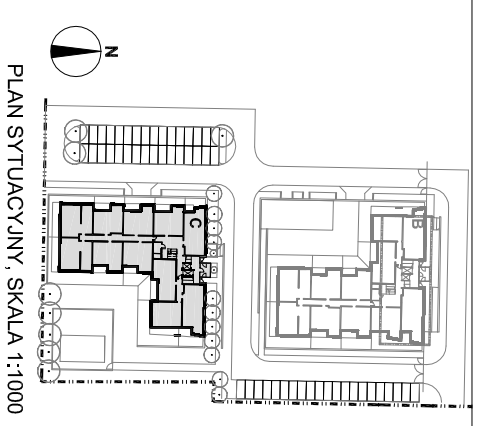

PLAN SYTUACYJNY, SKALA 1:1000

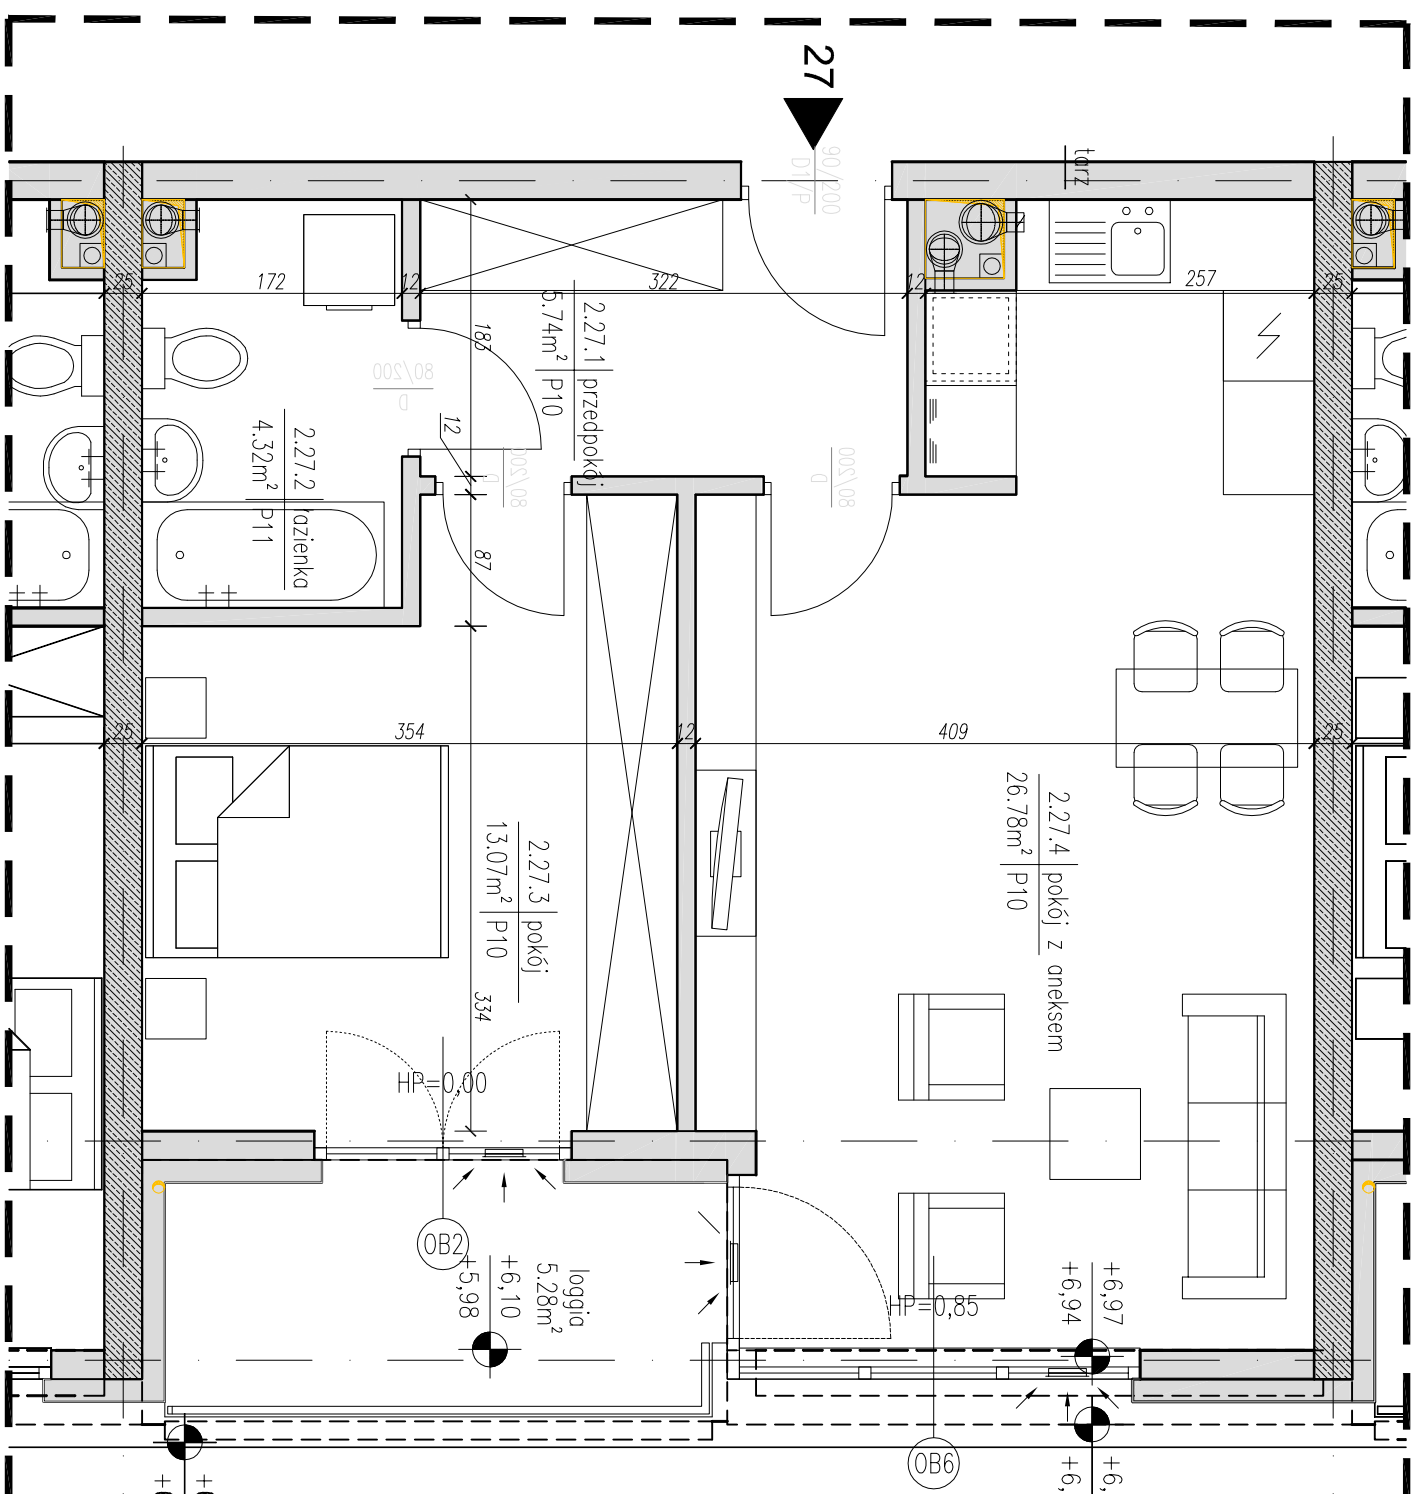


PLAN KONDYGNACJI, SKALA 1:500

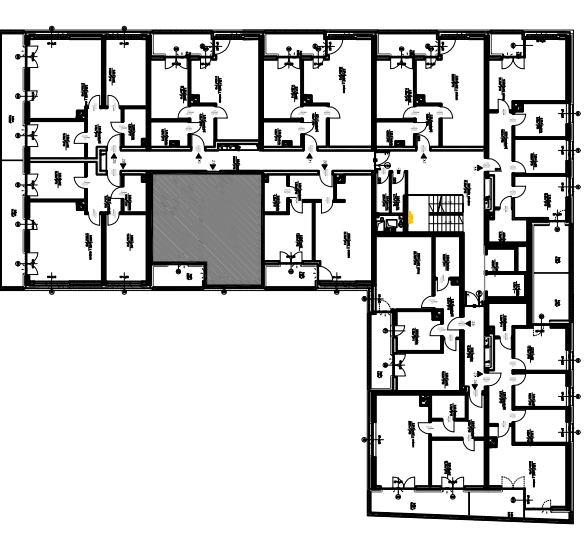

POWIERZCHNIA UŻYTKOWA [m ²]		
2.27.1	PRZEDPOKÓJ	5,74
2.27.2	ŁAZIENKA	4,32
2.27.3	POKÓJ	13,07
2.27.4	POKÓJ Z ANEKSEM	26,78
	LOGGIA	5,28
	ILOŚĆ POKOI	2

POWIERZCHNIA UŻYTKOWA [m ²]		
2.27.1	PRZEDPOKÓJ	5,74
2.27.2	ŁAZIENKA	4,32
2.27.3	POKÓJ	13,07
2.27.4	POKÓJ Z ANEKSEM	26,78
	LOGGIA	5,28
	ILOŚĆ POKOI	2

0 50 100 200 RZUT MIESZKANIA, SKALA 1:50

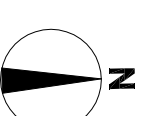

- ARANŻACJA LOKALU MIESZKALNEGO PRZEDSTAWIONA NA RZUCIE JEST PRZYKŁADOWA.
- POWIERZCHNIA UŻYTKOWA OBLICZANA WEDŁUG NORMY PN-ISO 9836:1997.
- RZUT MIESZKANIA ZOSTAŁ SPORZĄDZONY NA PODSTAWIE PROJEKTU BUDOWLANEGO, ZASTRZEŻA SIĘ MOŻLIWOŚĆ ZMIAN W UKŁADZIE MIESZKANIA I PODANYCH POWIERZCHNIACH, ZGODNIE Z ZAPISAMI UMOWY DEWELOPERSKIEJ.
- W ZWIĄZKU W OPRACOWYWIANIEM PROJEKTU WYKONAWCZEGO ZE WZGLĘDÓW KONSTRUKCYJNYCH, INSTALACYJNYCH I ARCHITEKTONICZNYCH MOGĄ WYSTĄPIĆ ZMIANY W ZAKRESIE PIONÓW I KOMINÓW ORAZ KOREKTY OTWORÓW OKIENNYCH.

2 PIĘTRO

MIESZKANIE NR

27