

NOVO MAAR SP. Z O.O.


Kraków, ul. Bobrzyńskiego 37,
12 262 74 06
www.osiedleuropejskie.pl

**OSIEDLE EUROPEJSKIE - OBSZAR C
BUDYNEK - C - "KOPENHAGA"**


PROJEKTANT: **B2 STUDIO Sp. z o.o. Sp. K.**

B2STUDIO

30-011 Kraków
ul. Wroclawska 37a

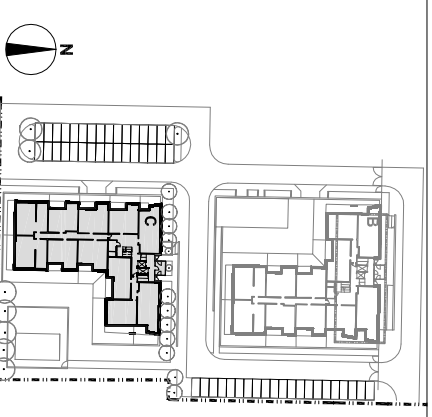


PLAN SYTUACYJNY, SKALA 1:1000

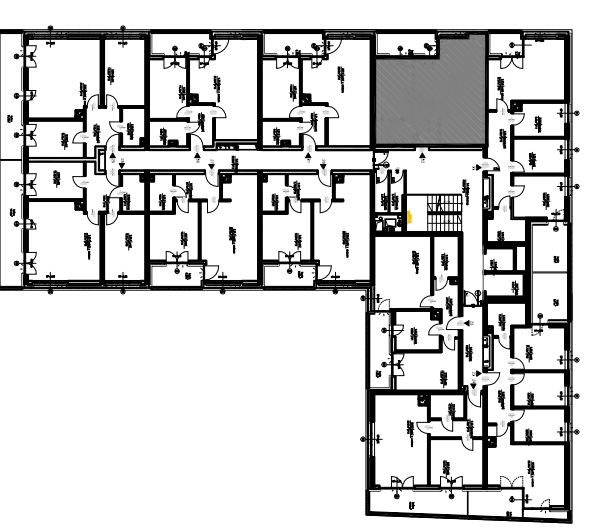


PLAN KONDYGNACJI, SKALA 1:500

POWIERZCHNIA UŻYTKOWA [m ²]		49,53
2.32.1	PRZEDPOKÓJ	4,92
2.32.2	ŁAZIENKA	4,60
2.32.3	POKÓJ	11,38
2.32.4	POKÓJ Z ANEKSEM	28,63
	LOGGIA	6,19
	ILOŚĆ POKOI	2

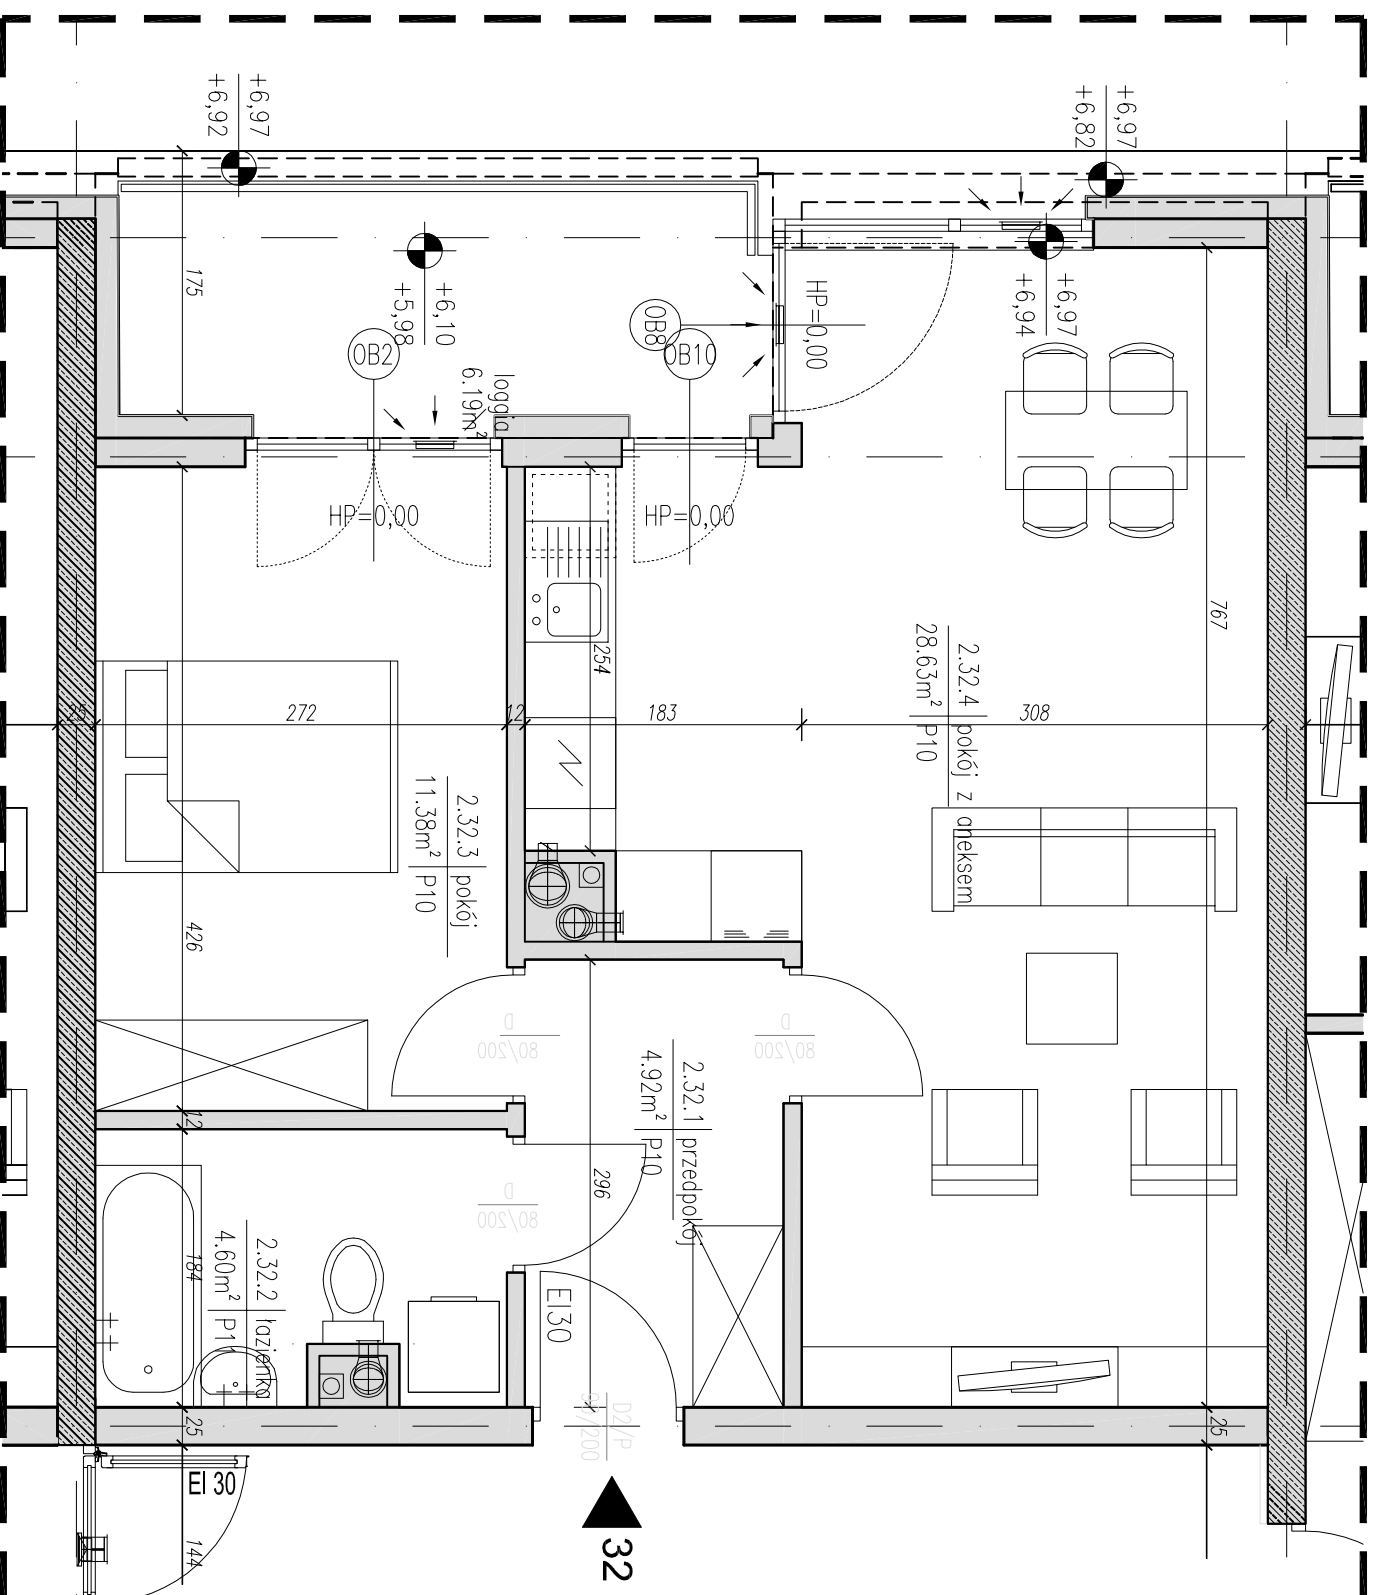

RZUT MIESZKANIA, SKALA 1:50

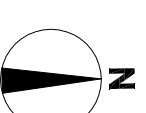

- ARANŻACJA LOKALU MIESZKALNEGO PRZEDSTAWIONA NA RZUCIE JEST PRZYKŁADOWA.
- POWIERZCHNIA UŻYTKOWA OBLICZANA WEDŁUG NORMY PN-ISO 9836:1997.
- RZUT MIESZKANIA ZOSTAŁ SPORZĄDZONY NA PODSTAWIE PROJEKTU BUDOWLANEGO, ZASTRZEŻA SIĘ MOŻLIWOŚĆ ZMIAN W UKŁADZIE MIESZKANIA I PODANYCH POWIERZCHNIACH, ZGODNIE Z ZAPISAMI UMOWY DEWELOPERSKIEJ.
- W ZWIĄZKU W OPRACOWYWIANIEM PROJEKTU WYKONAWCZEGO ZE WZGLĘDÓW KONSTRUKCYJNYCH, INSTALACYJNYCH I ARCHITEKTONICZNYCH MOGĄ WYSTĄPIĆ ZMIANY W ZAKRESIE PIONÓW I KOMINÓW ORAZ KOREKTY OTWORÓW OKIENNYCH.

2 PIĘTRO

MIESZKANIE NR

32