




**NOVO MAAR SP. Z O.O.**

Kraków, ul. Bobrzyńskiego 37,  
12 262 74 06  
www.osiedleeuropjskie.pl

**OSIEDLE EUROPEJSKIE - OBSZAR C  
BUDYNEK - C - "KOPENHAGA"**

PROJEKTANT: **B2 STUDIO Sp. z o.o. Sp. K.**  
30-011 Kraków  
ul. Wrocławska 37a

**B2STUDIO**

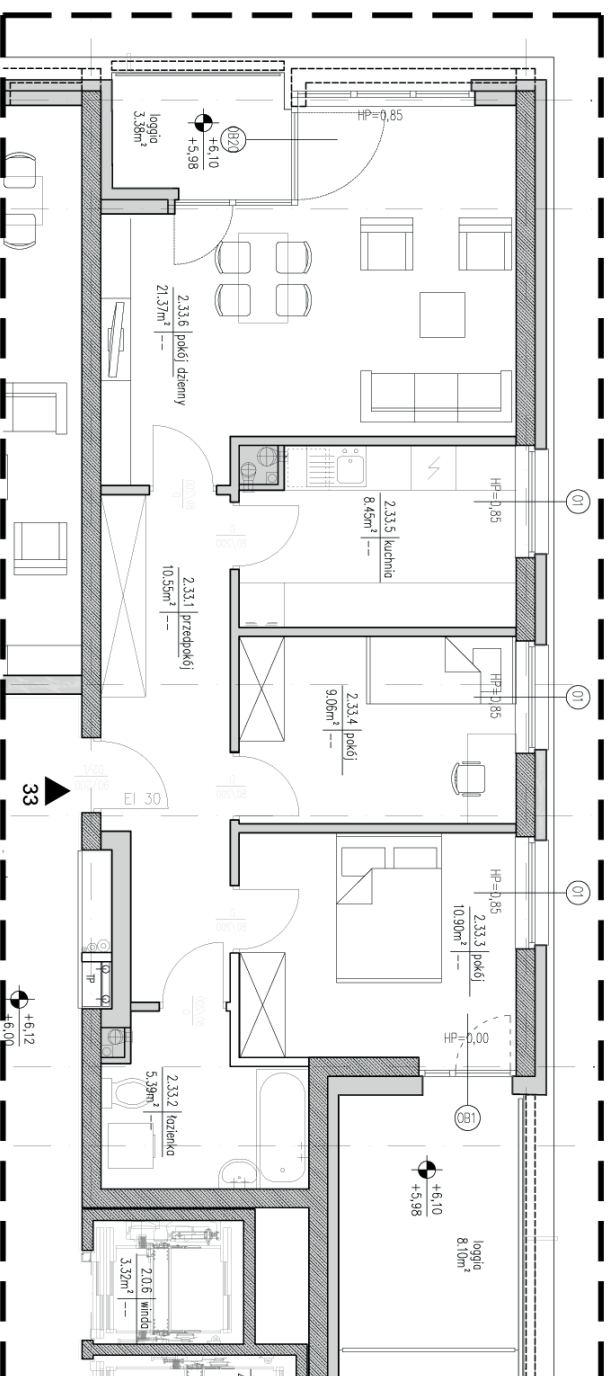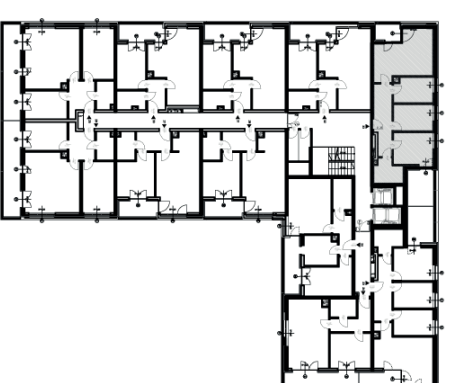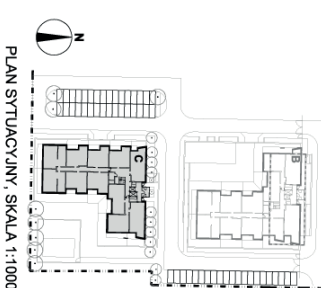

0 50 100 200 RZUT MIESZKANIA, SKALA 1:70



- ARANŻACJA LOKALU MIESZKALNEGO PRZEDSTAWIONA NA RZUCIE JEST PRZYKŁADOWA.
- POWIERZCHNIA UŻYTKOWA OBLICZANA WEDŁUG NORMY PN-ISO 9836:1997.
- RZUT MIESZKANIA ZOSTAŁ SPORZĄDZONY NA PODSTAWIE PROJEKTU BUDOWLANEGO, ZASTRZEGA SIĘ MOŻLIWOŚĆ ZMIAN W UKŁADZIE MIESZKAN I PODANYCH POWIERZCHNIACH, ZGODNIE Z ZAPISAMI UMOWY DEWELOPERSKIEJ.
- W ZWIĄZKU W OPRACOWYWIANIEM PROJEKTU WYKONAWCZEGO ZE WZGLĘDÓW KONSTRUKCYJNYCH, INSTALACYJNYCH I ARCHITEKTONICZNYCH MOGĄ WYSTĄPIĆ ZMIANY W ZAKRESIE PIONÓW I KOMINÓW ORAZ KOREKTY OTWORÓW OKIENNYCH.

**POWIERZCHNIA UŻYTKOWA [m²]**

2.33.1	PRZEDPOKÓJ	10,55
2.33.2	ŁAZIENKA	5,39
2.33.3	POKÓJ	10,90
2.33.4	POKÓJ	9,06
2.33.5	KUCHNIA	8,45
2.33.6	POKÓJ DZIENNY	21,37
	LOGGIA	3,38
	LOGGIA	8,10
	LIŁOŚĆ POKÓJ	3

**2 PIĘTRO**
**MIESZKANIE NR**

**33**