


NOVO MAAR SP. Z O.O.


Kraków, ul. Bobrzyńskiego 37,
12 262 74 06
www.osiedleeuropjskie.pl

**OSIEDLE EUROPEJSKIE - OBSZAR C
BUDYNEK - C - "KOPENHAGA"**

PROJEKTANT:
B2STUDIO
B2 STUDIO Sp. z o.o. Sp. K.
30-011 Kraków
ul. Wrocławska 37a

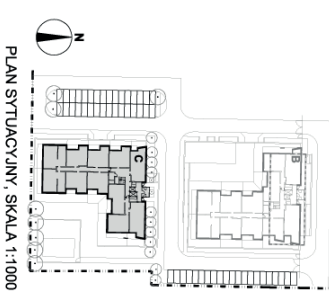

PLAN KONDYGNACJI, SKALA 1:500

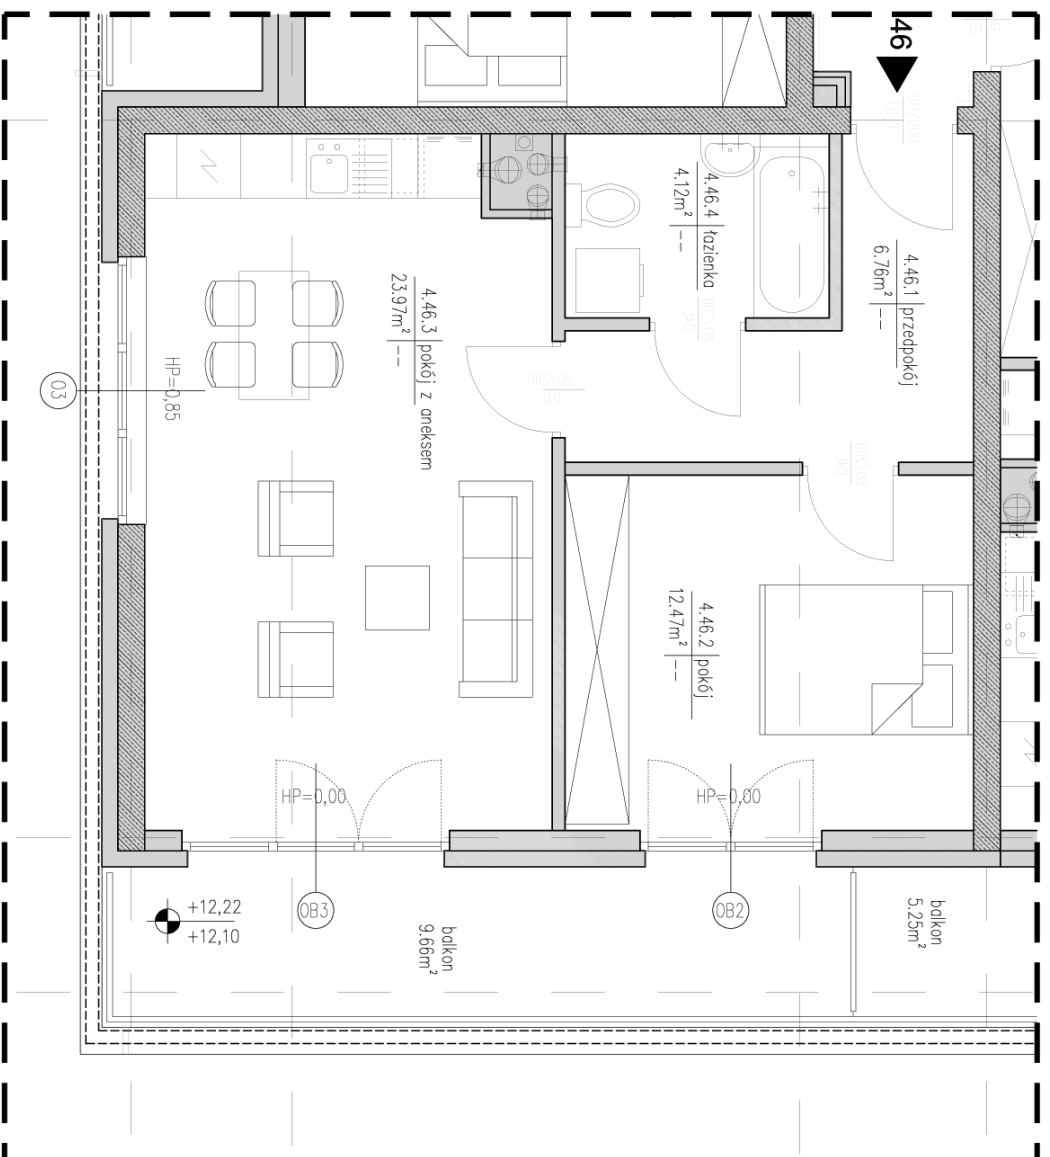

POWIERZCHNIA UŻYTKOWA [m²]

POWIERZCHNIA UŻYTKOWA [m²]	47.32
PRZEDPOKÓJ	6.76
POKÓJ	12.47
POKÓJ DZIENNY Z ANEKSEM	23.97
ŁAZIENKA	4.12
BALKON	9.66

0 50 100 200 RZUT MIESZKANIA, SKALA 1:50



- ARANŻACJA LOKALU MIESZKALNEGO PRZEDSTAWIONA NA RZUCIE JEST PRZYKŁADOWA.
- POWIERZCHNIA UŻYTKOWA OBLICZANA WEDŁUG NORMATY PN-ISO 9836:1997.
- RZUT MIESZKANIA ZOSTAŁ SPORZĄDZONY NA PODSTAWIE PROJEKTU BUDOWLANEGO, ZASTRZEŻA SIĘ MOŻLIWOŚĆ ZMIAN W UKŁADZIE MIESZKAN I PODANYCH POWIERZCHNIACH, ZGODNIE Z ZAPISAMI UMOWY DEWELOPERSKIEJ.
- W ZWIĄZKU W OPRACOWYWIANIEM PROJEKTU WYKONAWCZEGO ZE WZGLĘDÓW KONSTRUKCYJNYCH, INSTALACYJNYCH I ARCHITEKTONICZNYCH MOGĄ WYSTĄPIĆ ZMIANY W ZAKRESIE PIONÓW I KOMINÓW ORAZ KOREKTY OTWORÓW OKIENNYCH.

4 PIĘTRO

MIESZKANIE NR

46