

**NOVO MAAR SP. Z O.O.**


Kraków, ul. Bobrzyńskiego 37,  
12 262 74 06  
www.osiedleuropejskie.pl

**OSIEDLE EUROPEJSKIE - OBSZAR C  
BUDYNEK - C - "KOPENHAGA"**


PROJEKTANT: **B2 STUDIO Sp. z o.o. Sp. K.**

**B2STUDIO**


30-011 Kraków  
ul. Wroclawska 37a

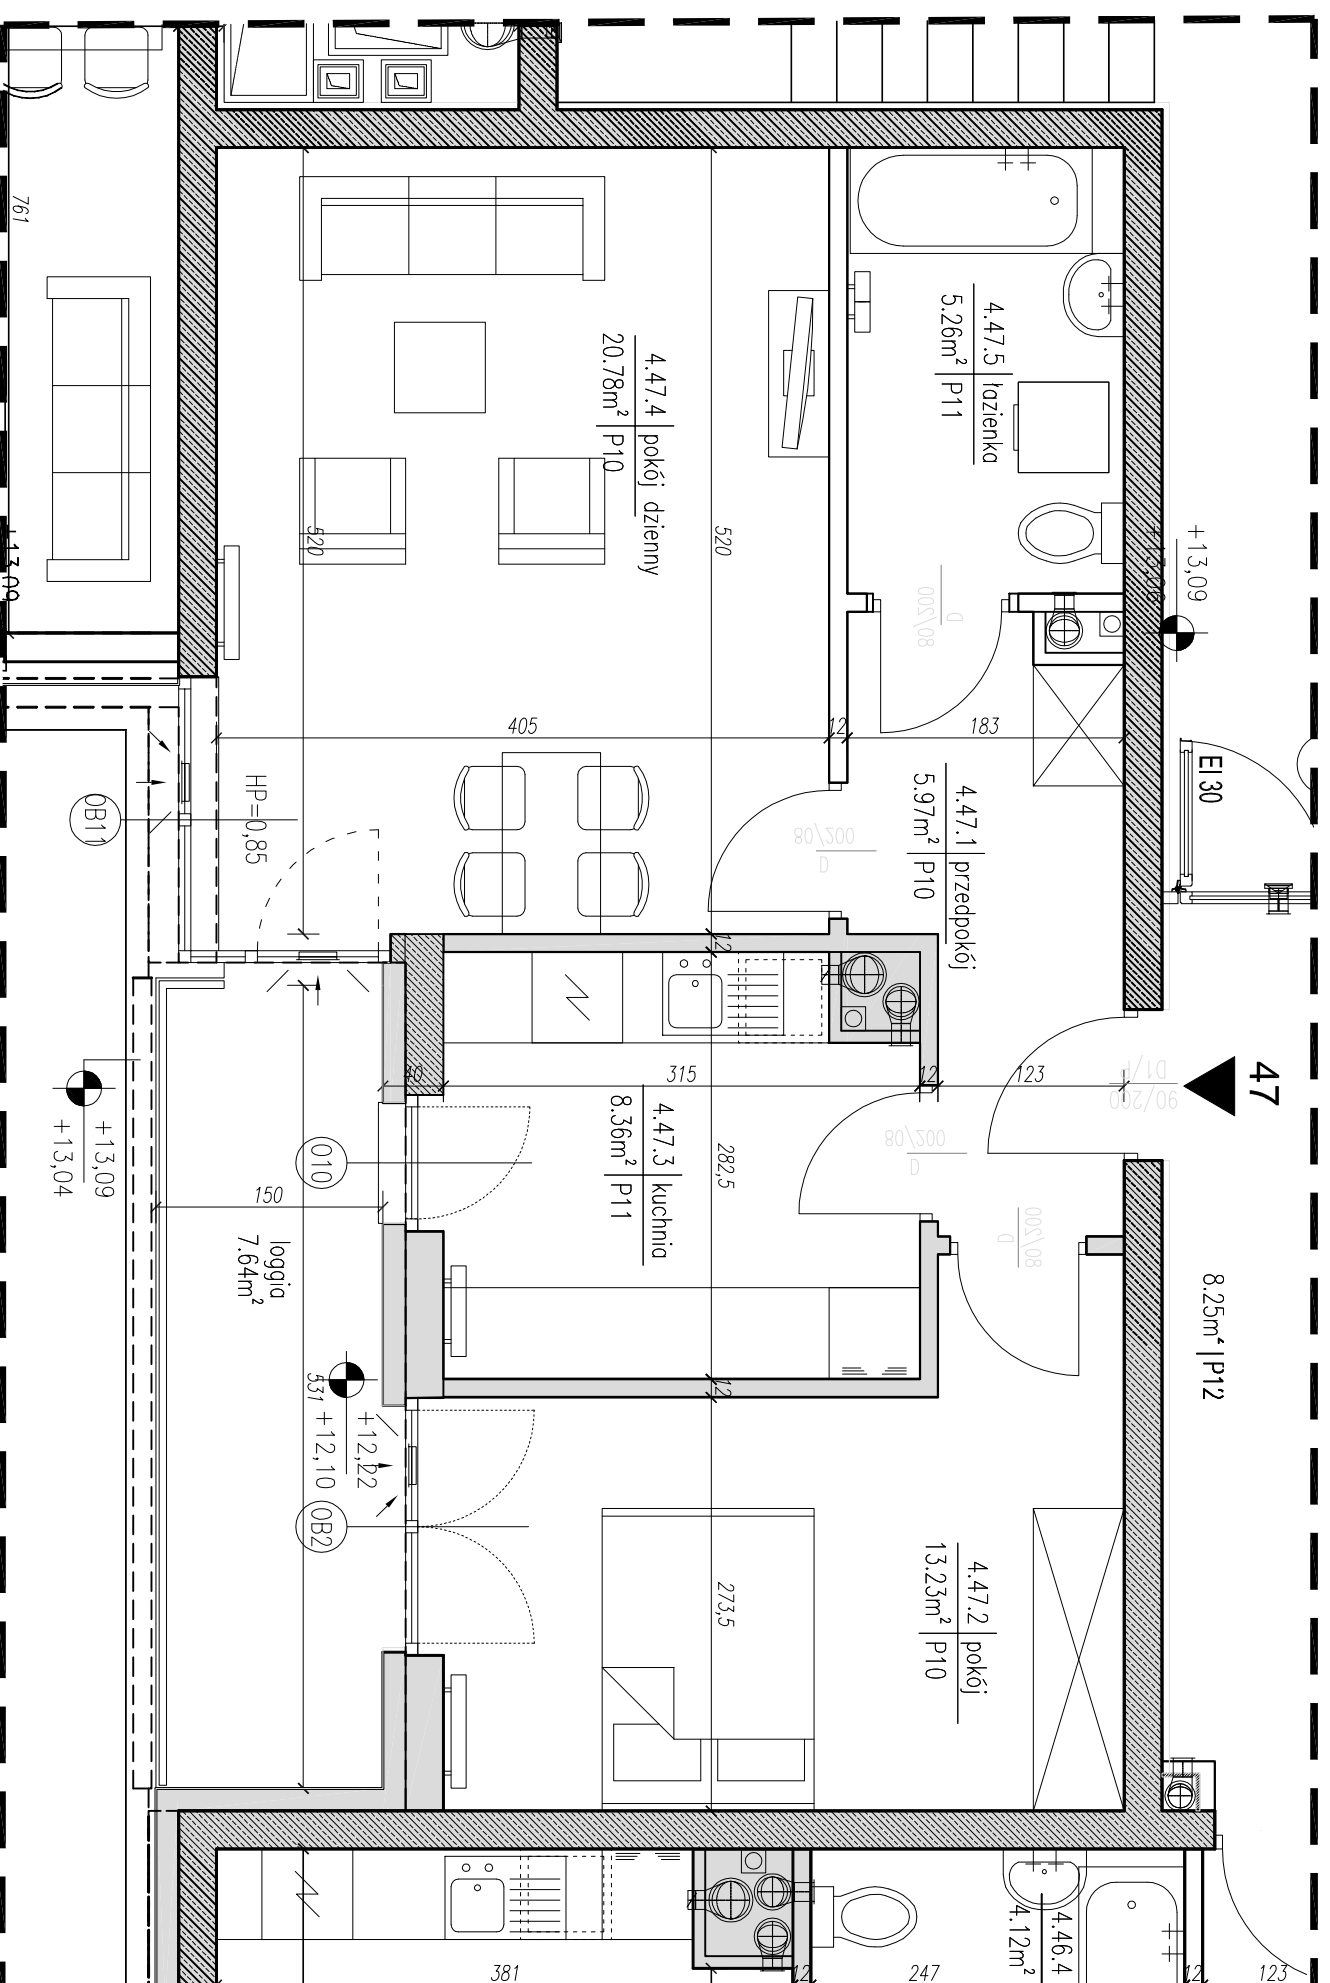

RZUT MIESZKANIA, SKALA 1:50

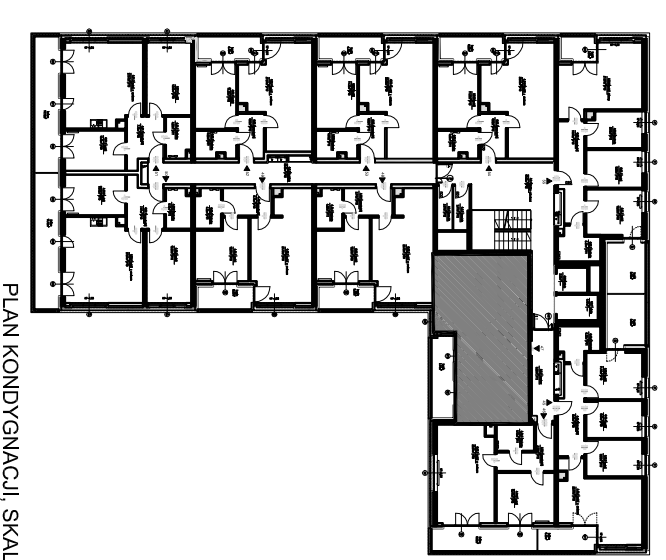

PLAN SYTUACYJNY, SKALA 1:500

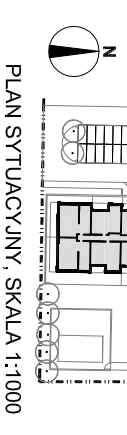

PLAN SYTUACYJNY, SKALA 1:1000

POWIERZCHNIA UŻYTKOWA [m<sup>2</sup>] 53.60

POWIERZCHNIA UŻYTKOWA [m <sup>2</sup> ]	53.60
4.47.1 PRZEDPOKÓJ	5.97
4.47.2 POKÓJ	13.23
4.47.3 KUCHNIA	8.36
4.47.4 POKÓJ	20.78
4.47.5 ŁAZIENKA	5.26
LOGGIA	7.64

ILOŚĆ POKOI 2

4 PIĘTRO MIESZKANIE NR

**47**

- ARANŻACJA LOKALU MIESZKALNEGO PRZEDSTAWIONA NA RZUCIE JEST PRZYKŁADOWA.
- POWIERZCHNIA UŻYTKOWA OBLICZANA WEDŁUG NORMY PN-ISO 9836:1997.
- RZUT MIESZKANIA ZOSTAŁ SPORZĄDZONY NA PODSTAWIE PROJEKTU BUDOWLANEGO, ZASTRZEŻA SIĘ MOŻLIWOŚĆ ZMIAN W UKŁADZIE MIESZKANIA I PODANYCH POWIERZCHNIACH, ZGODNIE Z ZAPISAMI UMOWY DEWELOPERSKIEJ.
- W ZWIĄZKU W OPRACOWYWIANIEM PROJEKTU WYKONAWCZEGO ZE WZGLĘDÓW KONSTRUKCYJNYCH, INSTALACYJNYCH I ARCHITEKTONICZNYCH MOGĄ WYSTĄPIĆ ZMIANY W ZAKRESIE PIONÓW I KOMINÓW ORAZ KOREKTY OTWORÓW OKIENNYCH.