

**NOVO MAAR SP. Z O.O.**



Kraków, ul. Bobrzyńskiego 37,  
12 262 74 06  
www.osiedleuropejskie.pl

**OSIEDLE EUROPEJSKIE - OBSZAR C**  
**BUDYNEK - C - "KOPENHAGA"**



PROJEKTANT: **B2 STUDIO Sp. z o.o. Sp. K.**

**B2STUDIO**

30-011 Kraków  
ul. Wroclawska 37a

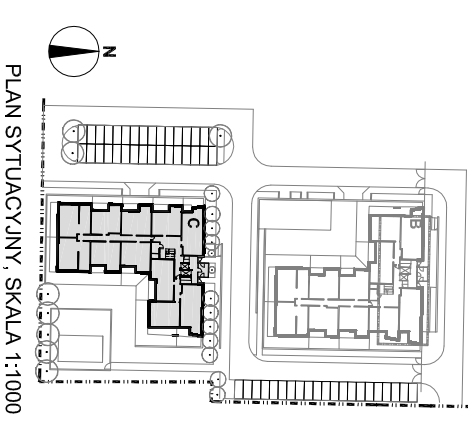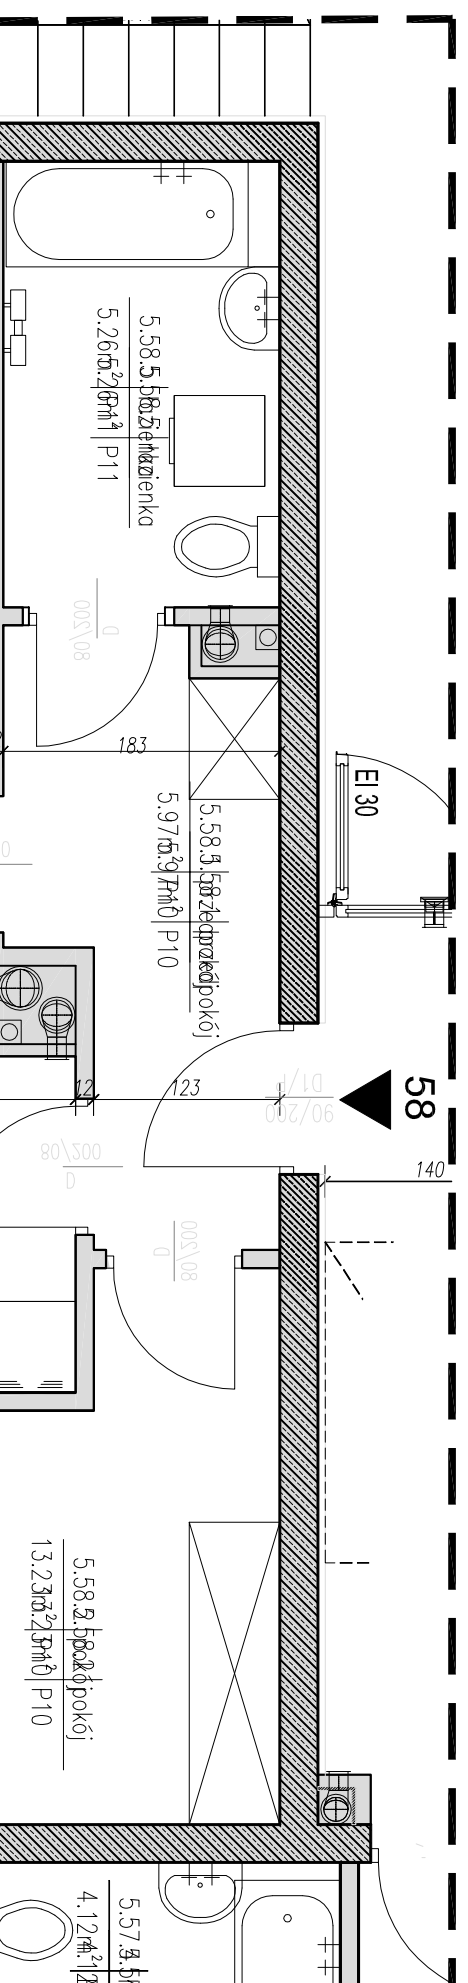

PLAN SYTUACYJNY, SKALA 1:1000

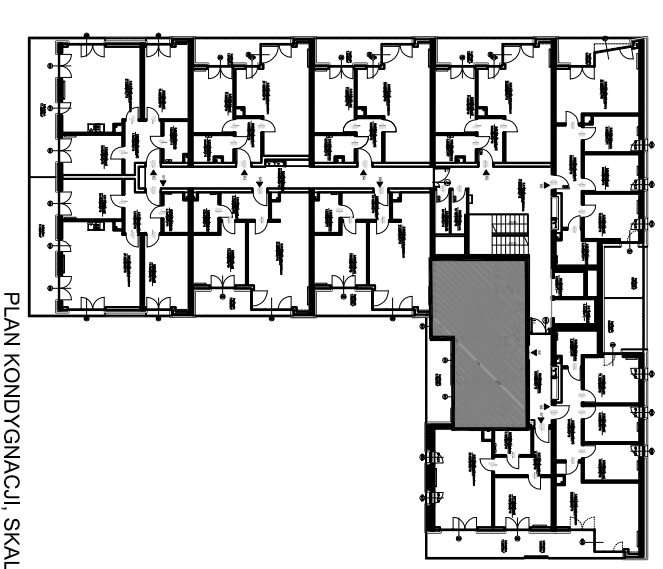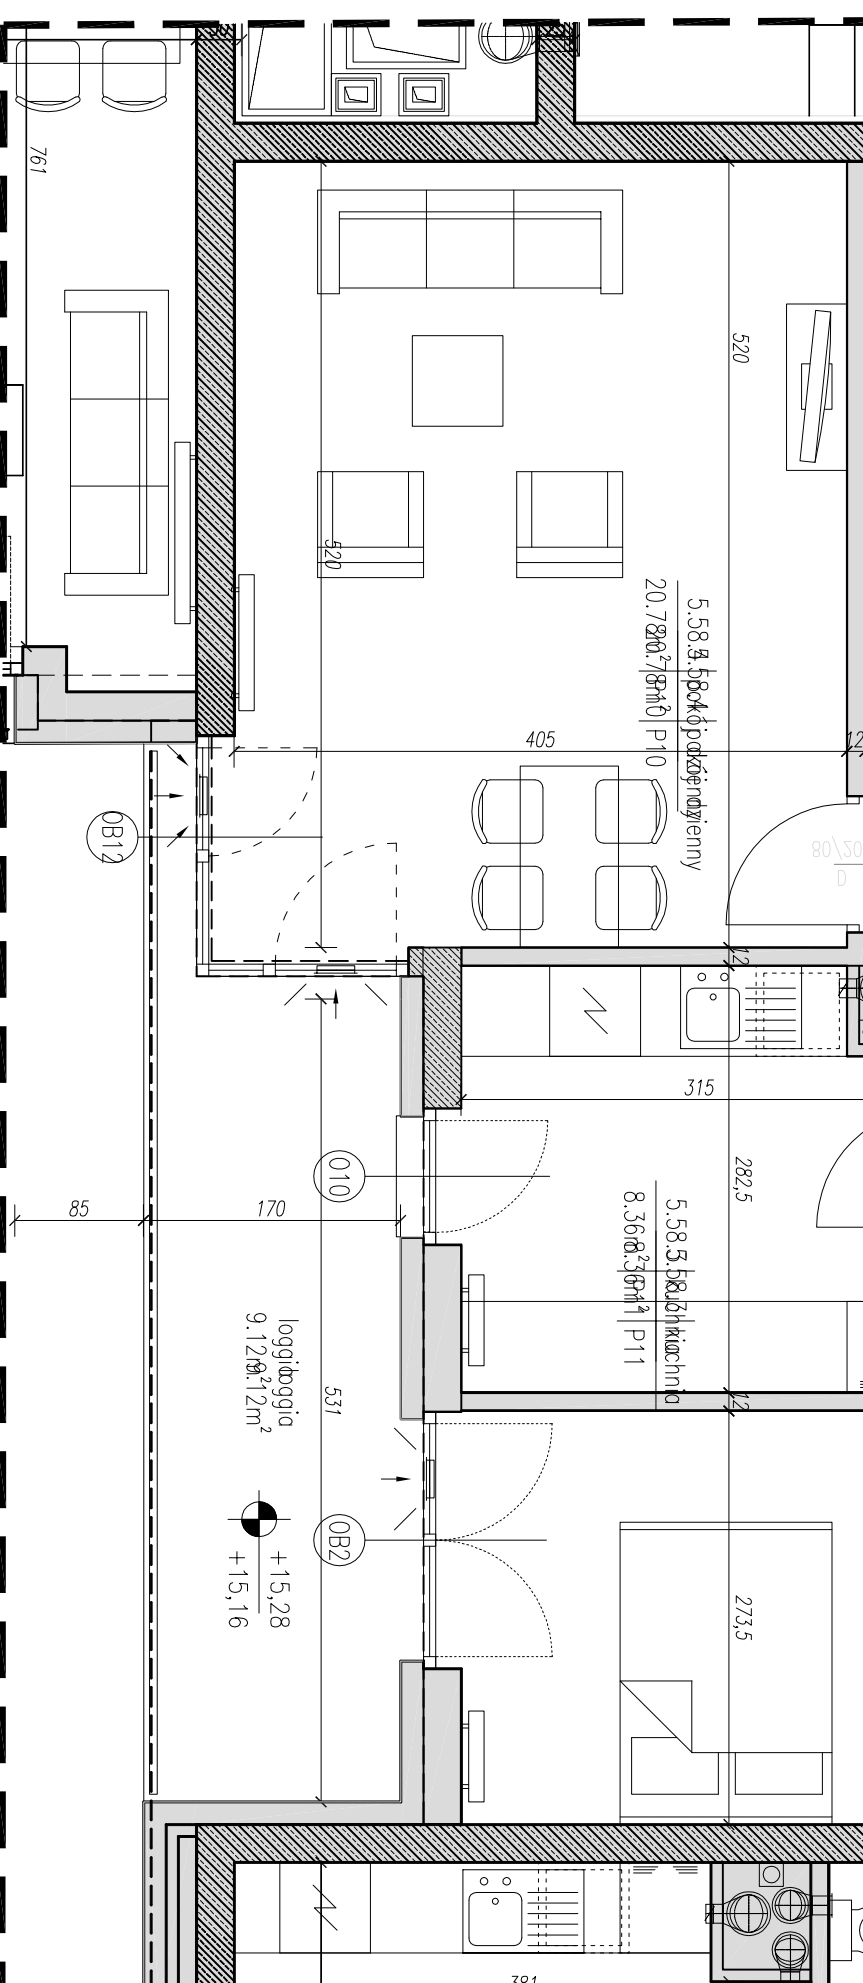

PLAN KONDYGNACJI, SKALA 1:500



0 50 100 200 RZUT MIESZKANIA, SKALA 1:50

- ARANŻACJA LOKALU MIESZKALNEGO PRZEDSTAWIONA NA RZUCIE JEST PRZYKŁADOWA.
- POWIERZCHNIA UŻYTKOWA OBLICZANA WEDŁUG NORMY PN-ISO 9836:1997.
- RZUT MIESZKANIA ZOSTAŁ SPORZĄDZONY NA PODSTAWIE PROJEKTU BUDOWLANEGO, ZASTRZEŻA SIĘ MOŻLIWOŚĆ ZMIAN W UKŁADZIE MIESZKANIA I PODANYCH POWIERZCHNIACH, ZGODNIE Z ZAPISAMI UMOWY DEWELOPERSKIEJ.
- W ZWIĄZKU W OPRACOWYWIANIEM PROJEKTU WYKONAWCZEGO ZE WZGLĘDÓW KONSTRUKCYJNYCH, INSTALACYJNYCH I ARCHITEKTONICZNYCH MOGĄ WYSTĄPIĆ ZMIANY W ZAKRESIE PIONÓW I KOMINÓW ORAZ KOREKTY OTWORÓW OKIENNYCH.

POWIERZCHNIA UŻYTKOWA [m <sup>2</sup> ]		53.60
5.58.1	PRZEDPOKOJ	5.97
5.58.2	POKOJ	13.23
5.58.3	KUCHNIA	8.36
5.58.4	POKOJ DZIENNY	20.78
5.58.5	ŁAZIENKA	5.26
	LOGGIA	9.12
	ILUŚĆ POKOI	2

5 PIĘTRO MIESZKANIE NR

**58**