

NOVO MAAR SP. Z O.O.


Kraków, ul. Bobrzyńskiego 37,
12 262 74 06
www.osiedleuropejskie.pl

**OSIEDLE EUROPEJSKIE - OBSZAR C
BUDYNEK - A - "KOPENHAGA"**


PROJEKTANT: **B2 STUDIO Sp. z o.o. Sp. K.**

B2STUDIO


30-011 Kraków
ul. Wrocławska 37a

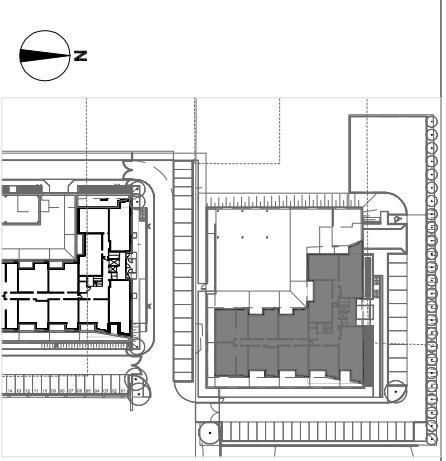

PLAN SYTUACYJNY, SKALA 1:1000

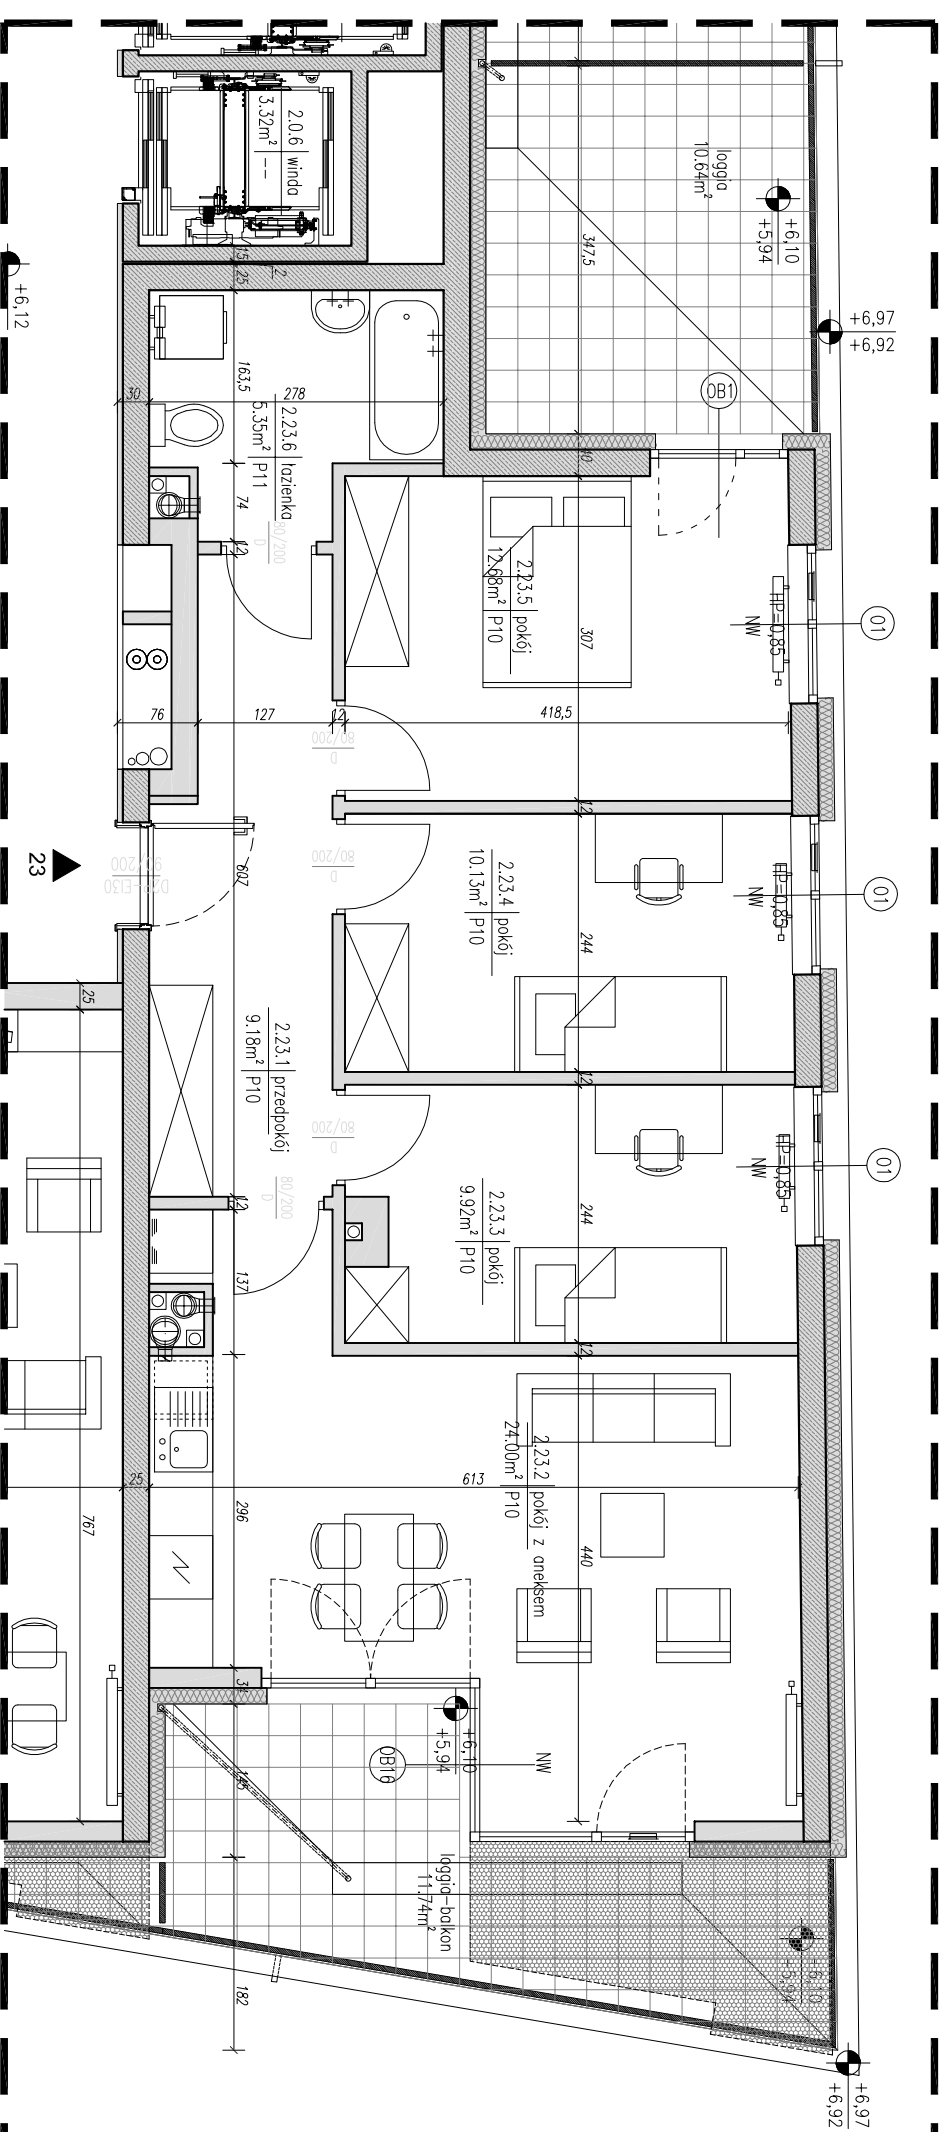

PLAN KONDYGNACJI, SKALA 1:500

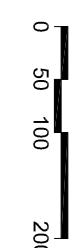

RZUT MIESZKANIA, SKALA 1:70



POWIERZCHNIA UŻYTKOWA [m²]

NO. ROOM	ROOM NAME	AREA [m ²]
2.23.1	PRZEDPOKÓJ	9.18
2.23.2	POKÓJ DZIENNY Z ANEKSEM	24.00
2.23.3	POKÓJ	9.92
2.23.4	POKÓJ	10.13
2.23.5	POKÓJ	12.68
2.23.6	ŁAZIENKA	5.35
	LOGGIA/BALKON	11.74
	LOGGIA	10.64
	IŁOŚĆ POKOI	4

PIĘTRO II

MIESZKANIE NR

23

- ARANŻACJA LOKALU MIESZKALNEGO PRZEDSTAWIONA NA RZUCIE JEST PRZYKŁADOWA.
- POWIERZCHNIA UŻYTKOWA OBLICZANA WEDŁUG NORMY PN-ISO 9836:1997.
- RZUT MIESZKANIA ZOSTAŁ SPORZĄDZONY NA PODSTAWIE PROJEKTU BUDOWLANEGO, ZASTRZEŻA SIĘ MOŻLIWOŚĆ ZMIAN W UKŁADZIE MIESZKAN I PODANYCH POWIERZCHNIACH, ZGODNIE Z ZAPISAMI UMOWY DEWELOPERSKIEJ.
- W ZWIĄZKU W OPRACOWYWIANIEM PROJEKTU WYKONAWCZEGO ZE WZGLĘDÓW KONSTRUKCYJNYCH, INSTALACYJNYCH I ARCHITEKTONICZNYCH MOGĄ WYSTĄPIĆ ZMIANY W ZAKRESIE PIONÓW I KOMINÓW ORAZ KOREKTY OTWORÓW OKIENNYCH.