

NOVO MAAR SP. Z O.O.

Kraków, ul. Bobrzyńskiego 37,

12 262 74 06

www.osiedleuropejskie.pl


**OSIEDLE EUROPEJSKIE - OBSZAR C
BUDYNEK - A - "KOPENHAGA"**

PROJEKTANT: **B2 STUDIO Sp. z o.o. Sp. K.**



30-011 Kraków

ul. Wrocławska 37a

B2STUDIO

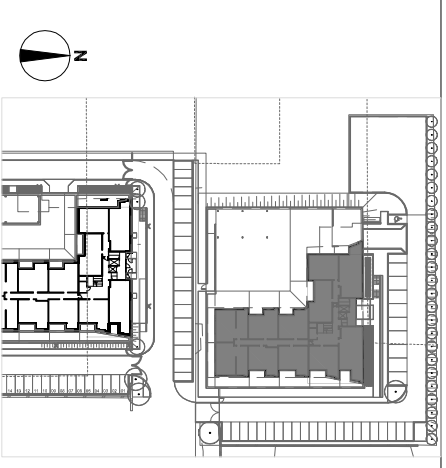

PLAN SYTUACYJNY, SKALA 1:1000

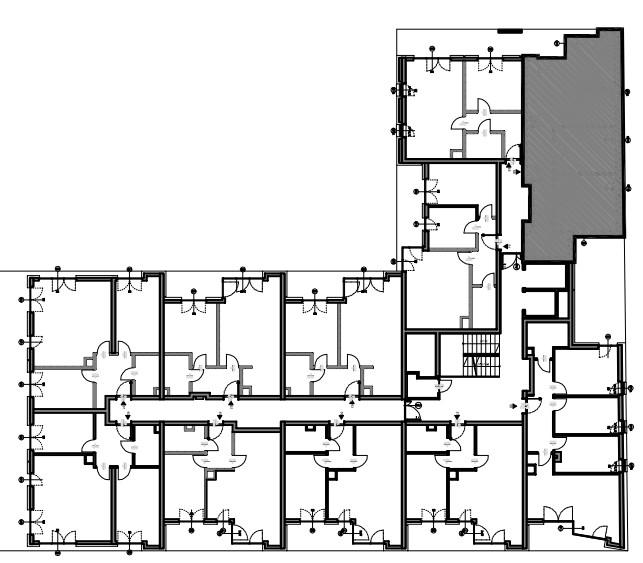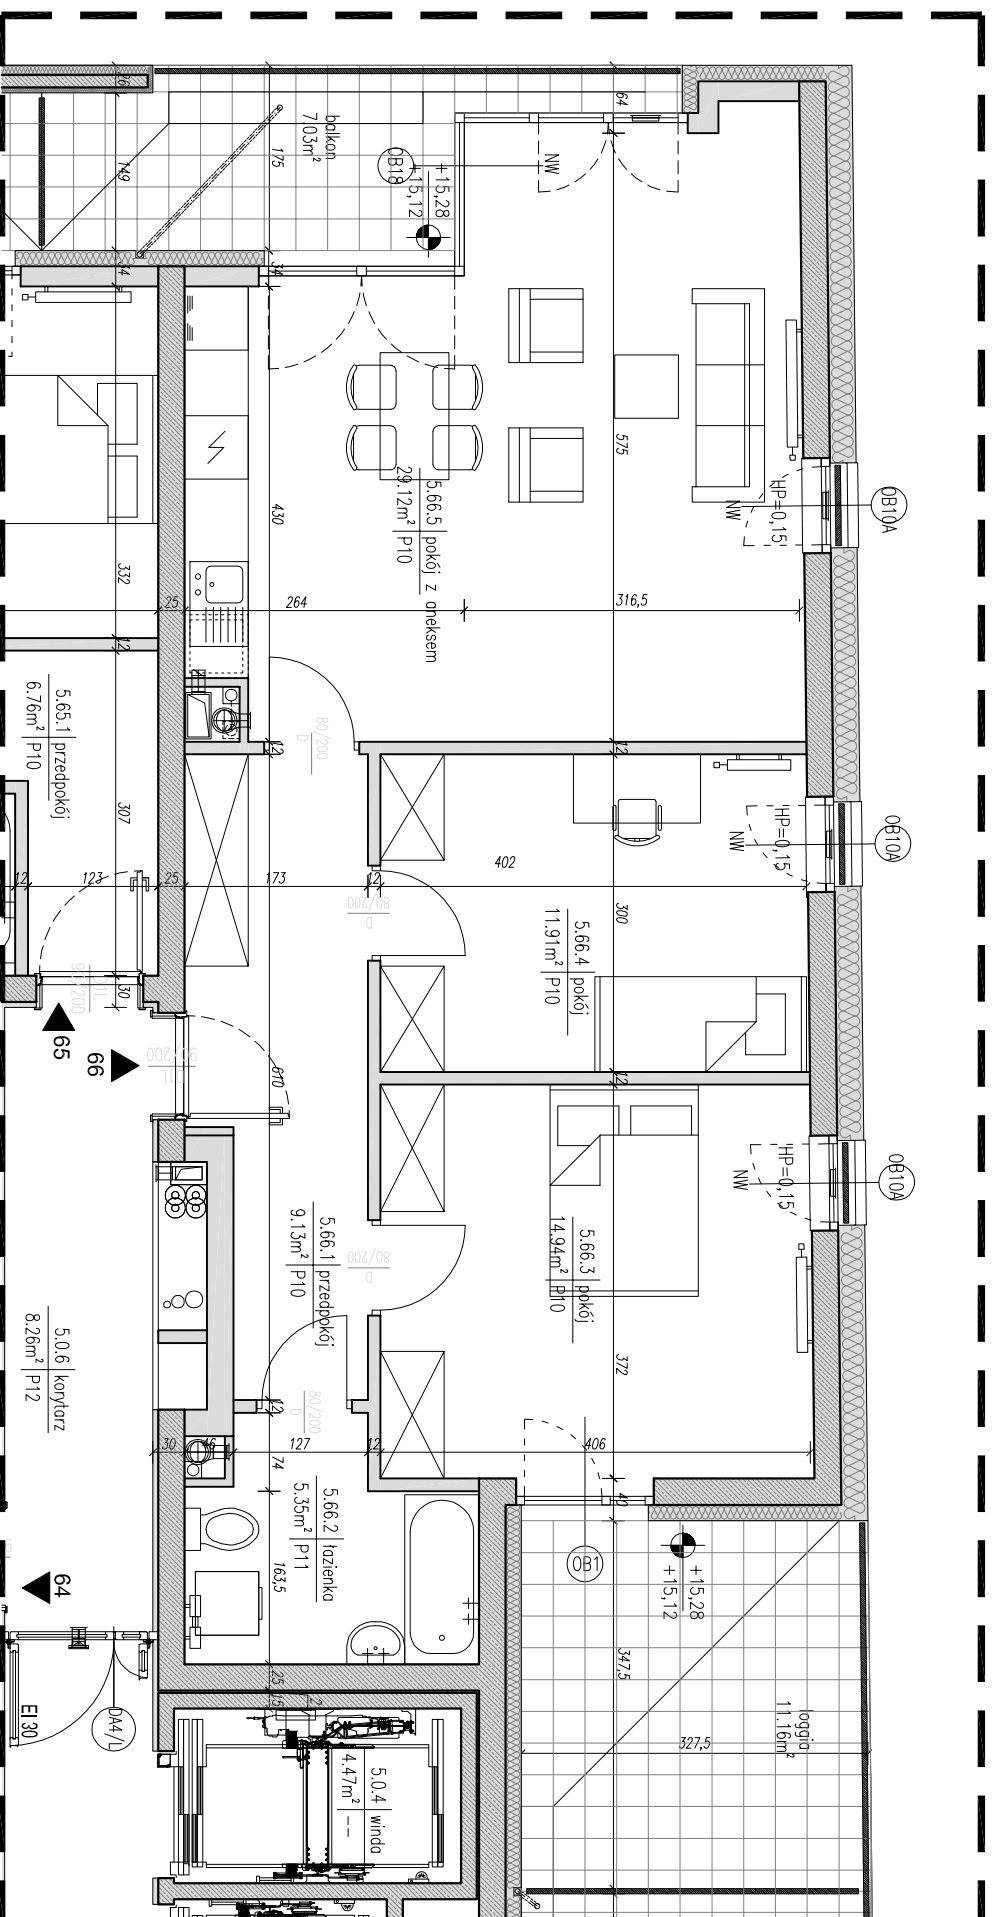

PLAN KONDYGNACJI, SKALA 1:500

POWIERZCHNIA UŻYTKOWA [m ²]		
5.66.1	PRZEDPOKOJ	9.13
5.66.2	ŁAZIENKA	5.35
5.66.3	POKOJ	14.94
5.66.4	POKOJ	11.91
5.66.5	POKOJ DZIENNY Z ANEKSEM	29.12
	BALKON	7.03
	LOGGIA	11.16
	IŁOŚĆ POKOI	3

PIĘTRO V MIESZKANIE NR

66

RZUT MIESZKANIA, SKALA 1:70



- ARANŻACJA LOKALU MIESZKALNEGO PRZEDSTAWIONA NA RZUCIE JEST PRZYKŁADOWA.
- POWIERZCHNIA UŻYTKOWA OBLICZANA WEDŁUG NORMY PN-ISO 9836:1997.
- RZUT MIESZKANIA ZOSTAŁ SPORZĄDZONY NA PODSTAWIE PROJEKTU BUDOWLANEGO, ZASTRZEŻA SIĘ MOŻLIWOŚĆ ZMIAN W UKŁADZIE MIESZKAN I PODANYCH POWIERZCHNIACH, ZGODNIE Z ZAPISAMI UMOWY DEWELOPERSKIEJ.
- W ZWIĄZKU W OPRACOWYWIANIEM PROJEKTU WYKONAWCZEGO ZE WZGLĘDÓW KONSTRUKCYJNYCH, INSTALACYJNYCH I ARCHITEKTONICZNYCH MOGĄ WYSTĄPIĆ ZMIANY W ZAKRESIE PIONÓW I KOMINÓW ORAZ KOREKTY OTWORÓW OKIENNYCH.