
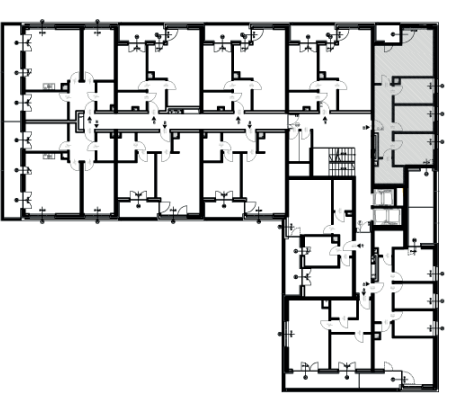
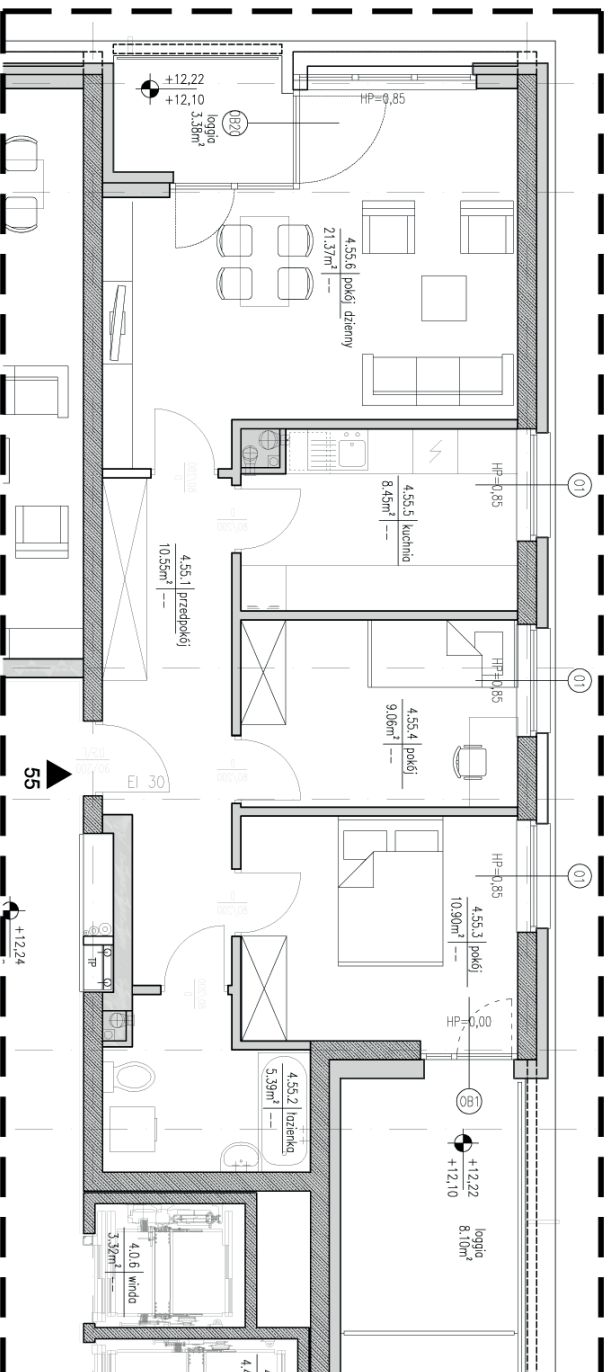


NOVO MAAR SP. Z O.O.

Kraków, ul. Bobrzyńskiego 37,
12 262 74 06
www.osiedleuropejskie.pl

OSIEDLE EUROPEJSKIE - OBSZAR C
BUDYNEK - C - "KOPENHAGA"

PROJEKTANT: **B2 STUDIO Sp. z o.o. Sp. K.**
B2STUDIO
 30-011 Kraków
 ul. Wrocławska 37a

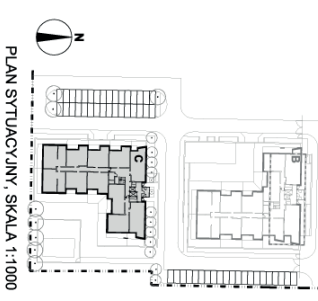

PLAN KONDYGNACJI, SKALA 1:500

POWIERZCHNIA UŻYTKOWA [m²]

POWIERZCHNIA UŻYTKOWA [m ²]	65.72
4.55.1 PRZEDPOKÓJ	10.55
4.55.2 ŁAZIENKA	5.39
4.55.3 POKÓJ	10.90
4.55.4 POKÓJ	9.06
4.55.5 KUCHNIA	8.45
4.55.6 POKÓJ DZIENNY	21.37
LOGGIA	3.38
LOGGIA	8.10
ŁOŚĆ POKOI	3

0 50 100 200 RZUT MIESZKANIA, SKALA 1:70



- ARANŻACJA LOKALU MIESZKALNEGO PRZEDSTAWIONA NA RZUCIE JEST PRZYKŁADOWA.
- POWIERZCHNIA UŻYTKOWA OBLICZANA WEDŁUG NORMY PN-ISO 9836:1997.
- RZUT MIESZKANIA ZOSTAŁ SPORZĄDZONY NA PODSTAWIE PROJEKTU BUDOWLANEGO, ZASTRZEŻA SIĘ MOŻLIWOŚĆ ZMIAN W UKŁADZIE MIESZKAN I PODANYCH POWIERZCHNIACH, ZGODNIE Z ZAPISAMI UMOWY DEWELOPERSKIEJ.
- W ZWIĄZKU W OPRACOWYWIANIEM PROJEKTU WYKONAWCZEGO ZE WZGLĘDÓW KONSTRUKCYJNYCH I ARCHITEKTONICZNYCH MOGĄ WYSTĄPIĆ ZMIANY W ZAKRESIE PIONÓW I KOMINÓW ORAZ KOREKTY OTWORÓW OKIENNYCH.

4 PIĘTRO

MIESZKANIE NR

55