
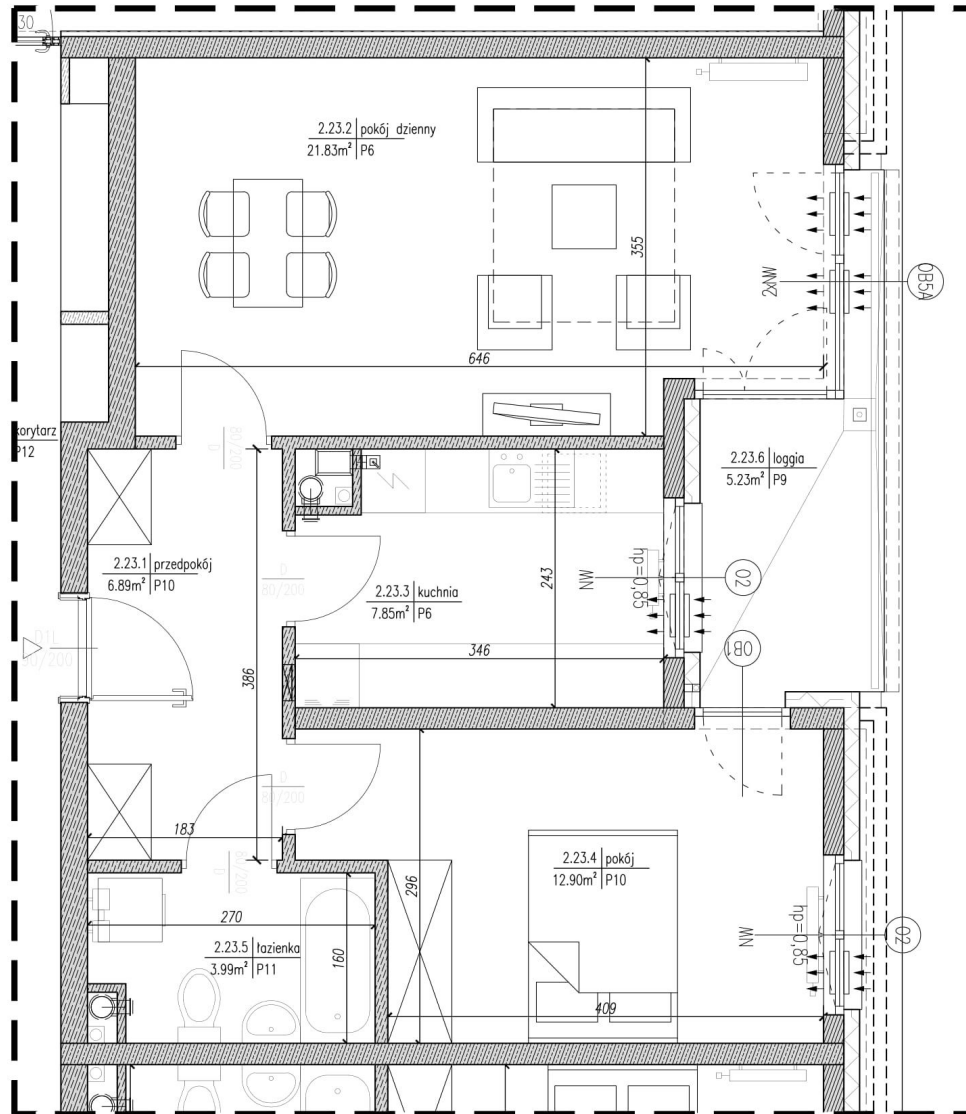
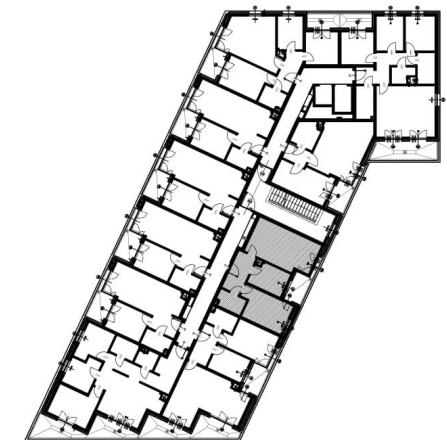


NOVO MAAR SP. Z O.O.

Kraków, ul. Bobrzyńskiego 37,
12 262 74 06
www.osiedleuropejskie.pl

**OSIEDLE EUROPEJSKIE - OBSZAR C
BUDYNEK - A - "HELSINKI"**

PROJEKTANT: **B2STUDIO Sp. z o.o. Sp. K.**
30-011 Kraków
ul. Wroclawska 37a

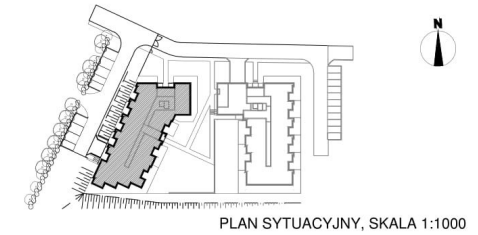

RZUT MIESZKANIA, SKALA 1:50



- ARANŻACJA LOKALU MIESZKALNEGO PRZEDSTAWIONA NA RZUCIE JEST PRZYKŁADOWA.

- POWIERZCHNIA UŻYTKOWA OBLICZANA WEDŁUG NORMY PN-ISO 9836:2015.

- RZUT MIESZKANIA ZOSTAŁ SPORZĄDZONY NA PODSTAWIE PROJEKTU BUDOWLANEGO, ZASTRZEGA SIĘ MOŻLIWOŚĆ ZMIAN W UKŁADZIE MIESZKAŃ I PODANYCH POWIERZCHNIACH, ZGODNIE Z ZAPISAMI UMOWY DEWELOPERSKIEJ.

- W ZWIĄZKU W OPRACOWYWIANIEM PROJEKTU WYKONAWCZEGO ZE WZGLĘDÓW KONSTRUKCYJNYCH, INSTALACYJNYCH I ARCHITEKTONICZNYCH MOGĄ WYSTĄPIĆ ZMIANY W ZAKRESIE PIONÓW I KOMINÓW ORAZ KOREKTY OTWORÓW OKIENNYCH.

POWIERZCHNIA UŻYTKOWA 53.46

| | | |
|-------------|---------------|-------|
| 2.23.1 | PRZEDPOKÓJ | 6.89 |
| 2.23.2 | POKÓJ DZIENNY | 21.83 |
| 2.23.3 | KUCHNIA | 7.85 |
| 2.23.4 | POKÓJ | 12.90 |
| 2.23.5 | ŁAZIENKA | 3.99 |
| 2.23.6 | LOGGIA | 5.23 |
| ILOŚĆ POKOI | | 2 |

2.PIĘTRO

MIESZKANIE NR

23