


NOVO MAAR SP. Z O.O.


Kraków, ul. Bobrzyńskiego 37,
12 262 74 06
www.osiedleuropejskie.pl

**OSIEDLE EUROPEJSKIE - OBSZAR C
BUDYNEK - A - "HELSINKI"**


PROJEKTANT: **B2 STUDIO Sp. z o.o. Sp. K.**
30-011 Kraków
ul. Wrocławska 37a

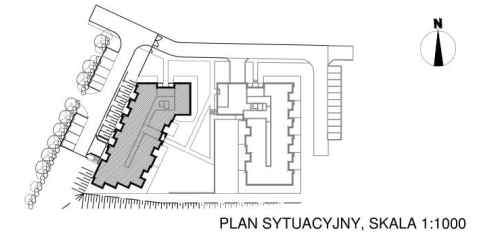

PLAN SYTUACYJNY, SKALA 1:1000

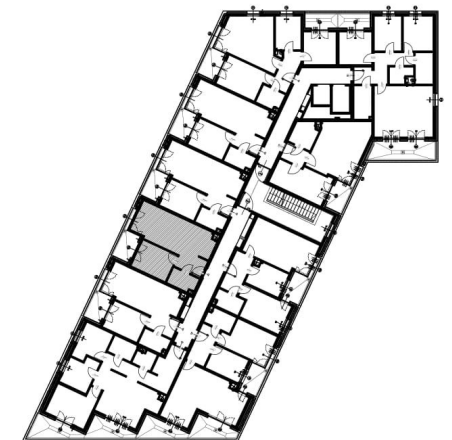

PLAN KONDYGNACJI, SKALA 1:500

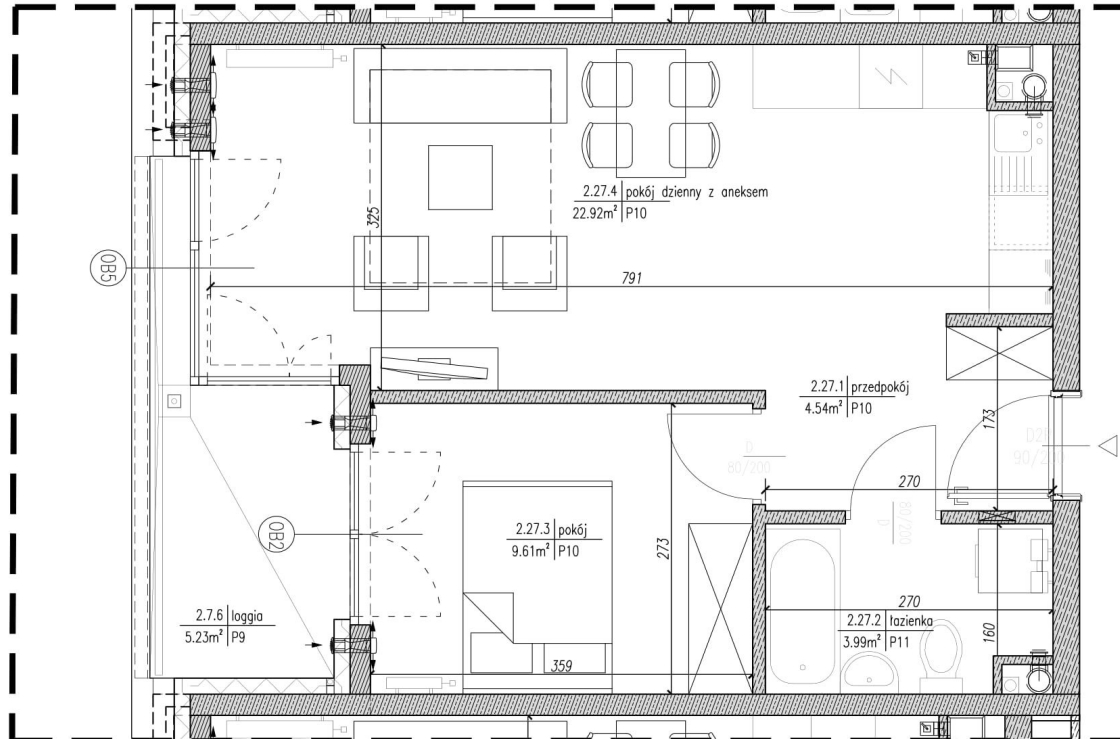

RZUT MIESZKANIA, SKALA 1:50



- ARANŻACJA LOKALU MIESZKALNEGO PRZEDSTAWIONA NA RZUCIE JEST PRZYKŁADOWA.

- POWIERZCHNIA UŻYTKOWA OBLICZANA WEDŁUG NORMY PN-ISO 9836:2015.

- RZUT MIESZKANIA ZOSTAŁ SPORZĄDZONY NA PODSTAWIE PROJEKTU BUDOWLANEGO, ZASTRZEGA SIĘ MOŻLIWOŚĆ ZMIAN W UKŁADZIE MIESZKAŃ I PODANYCH POWIERZCHNIACH, ZGODNIE Z ZAPISAMI UMOWY DEWELOPERSKIEJ.

- W ZWIĄZKU W OPRACOWYWANIEM PROJEKTU WYKONAWCZEGO ZE WZGLĘDÓW KONSTRUKCYJNYCH, INSTALACYJNYCH I ARCHITEKTONICZNYCH MOGĄ WYSTĄPIĆ ZMIANY W ZAKRESIE PIONÓW I KOMINÓW ORAZ KOREKTY OTWORÓW OKIENNYCH.

POWIERZCHNIA UŻYTKOWA		41.06
2.27.1	PRZEDPOKÓJ	4.54
2.27.2	ŁAZIENKA	3.99
2.27.3	POKÓJ	9.61
2.27.4	POKÓJ DZIENNY Z ANEKSEM	22.92
2.27.5	LOGGIA	5.23
ILOŚĆ POKOI		2

2.PIĘTRO
MIESZKANIE NR
27