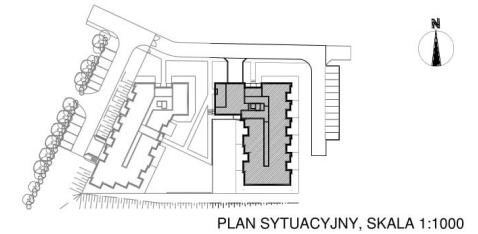
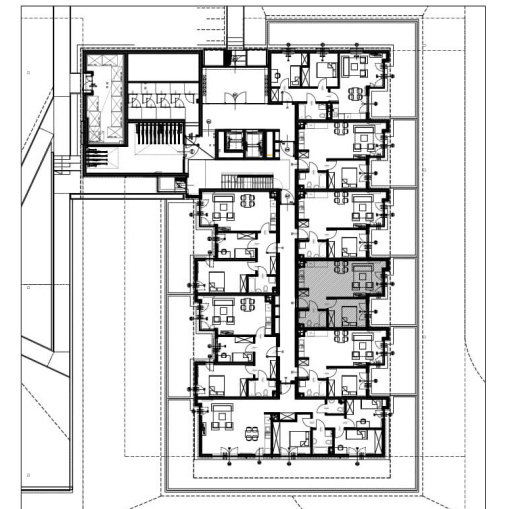
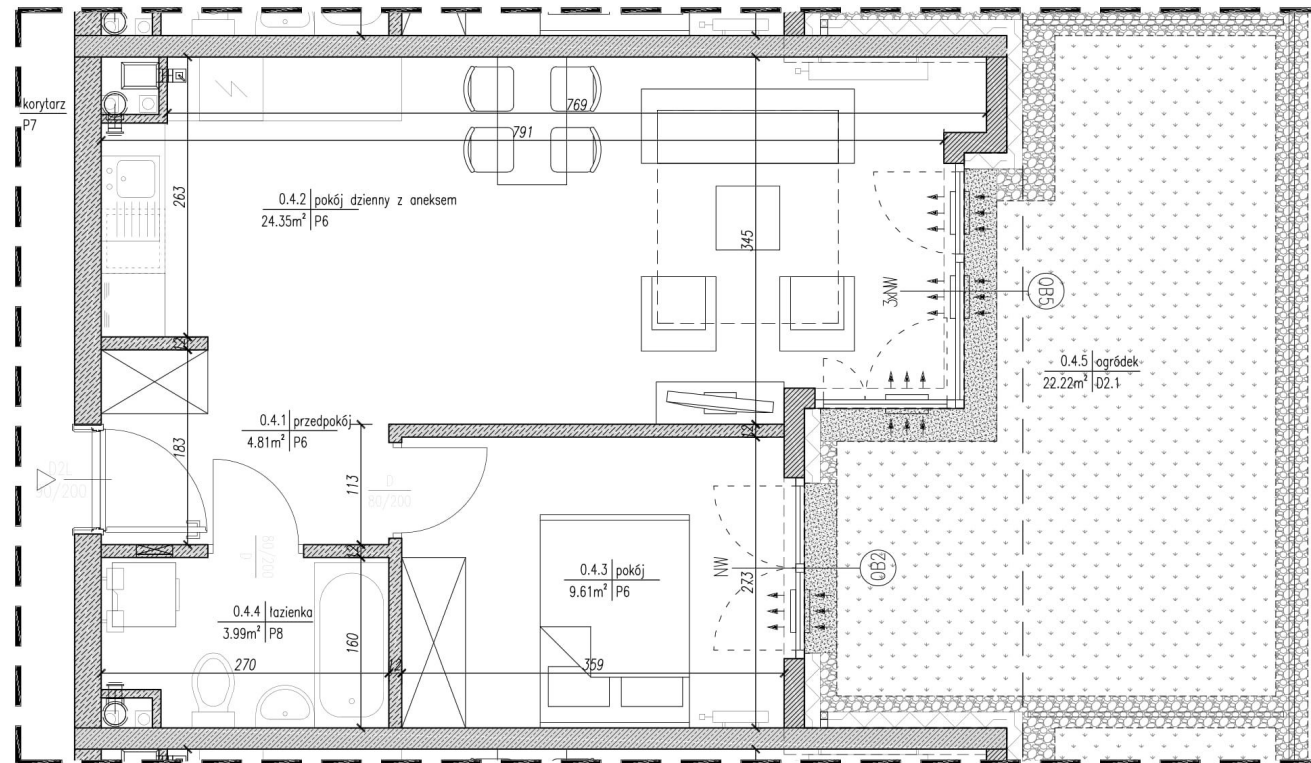


NOVO MAAR SP. Z O.O.

Kraków, ul. Bobrzyńskiego 37,
12 262 74 06
www.osiedleuropejskie.pl

**OSIEDLE EUROPEJSKIE - OBSZAR C
BUDYNEK - B - "HELSINKI"**

PROJEKTANT: **B2 STUDIO Sp. z o.o. Sp. K.**
30-011 Kraków
ul. Wrocławska 37a


PLAN SYTUACYJNY, SKALA 1:1000

PLAN KONDYGNACJI, SKALA 1:500

RZUT MIESZKANIA, SKALA 1:50


- ARANŻACJA LOKALU MIESZKALNEGO PRZEDSTAWIONA NA RZUCIE JEST PRZYKŁADOWA.
- POWIERZCHNIA UŻYTKOWA OBLICZANA WEDŁUG NORMY PN-ISO 9836:2015.
- RZUT MIESZKANIA ZOSTAŁ SPORZĄDZONY NA PODSTAWIE PROJEKTU BUDOWLANEGO, ZASTRZEGA SIĘ MOŻLIWOŚĆ ZMIAN W UKŁADZIE MIESZKAŃ I PODANYCH POWIERZCHNIACH, ZGODNIE Z ZAPISAMI UMOWY DEWELOPERSKIEJ.
- W ZWIĄZKU W OPRACOWYWIANIEM PROJEKTU WYKONAWCZEGO ZE WZGLĘDÓW KONSTRUKCYJNYCH, INSTALACYJNYCH I ARCHITEKTONICZNYCH MOGĄ WYSTĄPIĆ ZMIANY W ZAKRESIE PIONÓW I KOMINÓW ORAZ KOREKTY OTWORÓW OKIENNYCH.

POWIERZCHNIA UŻYTKOWA		42.76
0.4.1	PRZEDPOKÓJ	4.81
0.4.2	POKÓJ DZIENNY Z ANEKSEM	24.35
0.4.3	POKÓJ	9.61
0.4.4	ŁAZIENKA	3.99
0.4.5	OGRÓDEK	22.22
ILOŚĆ POKOI		2

PARTER
MIESZKANIE NR
4