


**NOVO MAAR SP. Z O.O.**


Kraków, ul. Bobrzyńskiego 37,  
12 262 74 06  
www.osiedleuropejskie.pl

**OSIEDLE EUROPEJSKIE - OBSZAR C  
BUDYNEK - B - "HELSINKI"**


PROJEKTANT: **B2 STUDIO Sp. z o.o. Sp. K.**  
30-011 Kraków  
ul. Wrocławska 37a

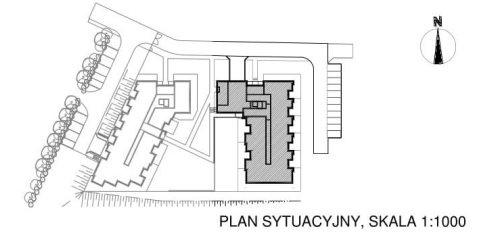

PLAN SYTUACYJNY, SKALA 1:1000

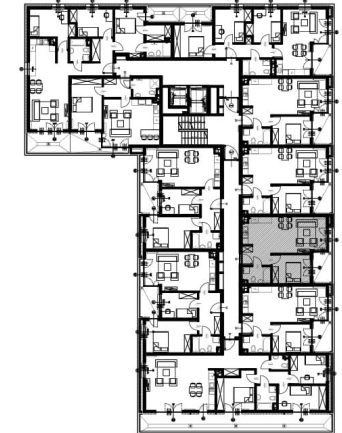

PLAN KONDYGNACJI, SKALA 1:500

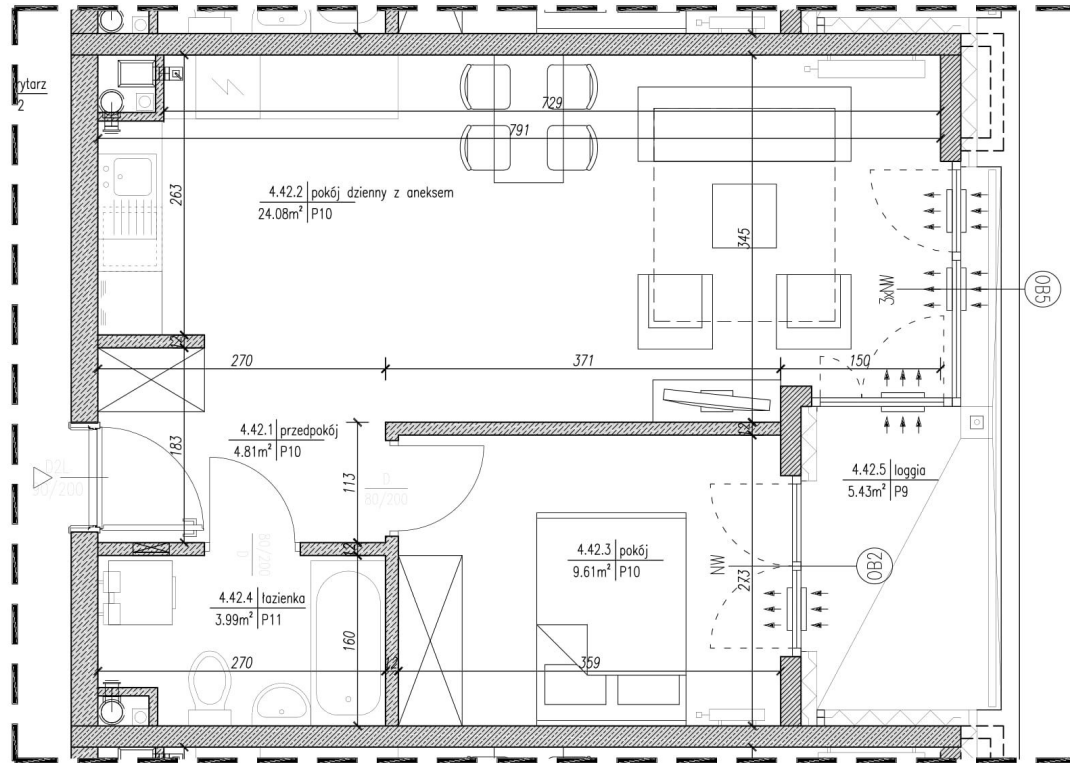

RZUT MIESZKANIA, SKALA 1:50



- ARANŻACJA LOKALU MIESZKALNEGO PRZEDSTAWIONA NA RZUCIE JEST PRZYKŁADOWA.
- POWIERZCHNIA UŻYTKOWA OBLICZANA WEDŁUG NORMY PN-ISO 9836:2015.
- RZUT MIESZKANIA ZOSTAŁ SPORZĄDZONY NA PODSTAWIE PROJEKTU BUDOWLANEGO, ZASTRZEGA SIĘ MOŻLIWOŚĆ ZMIAN W UKŁADZIE MIESZKAŃ I PODANYCH POWIERZCHNIACH, ZGODNIE Z ZAPISAMI UMOWY DEWELOPERSKIEJ.
- W ZWIĄZKU W OPRACOWYWANIEM PROJEKTU WYKONAWCZEGO ZE WZGLĘDÓW KONSTRUKCYJNYCH, INSTALACYJNYCH I ARCHITEKTONICZNYCH MOGĄ WYSTĄPIĆ ZMIANY W ZAKRESIE PIONÓW I KOMINÓW ORAZ KOREKTY OTWORÓW OKIENNYCH.

POWIERZCHNIA UŻYTKOWA		42.49
4.42.1	PRZEDPOKÓJ	4.81
4.42.2	POKÓJ DZIENNY Z ANEKSEM	24.08
4.42.3	POKÓJ	9.61
4.42.4	ŁAZIENKA	3.99
4.42.5	LOGGIA	5.43
ILOŚĆ POKOI		2

**4.PIĘTRO**
**MIESZKANIE NR**
**42**